
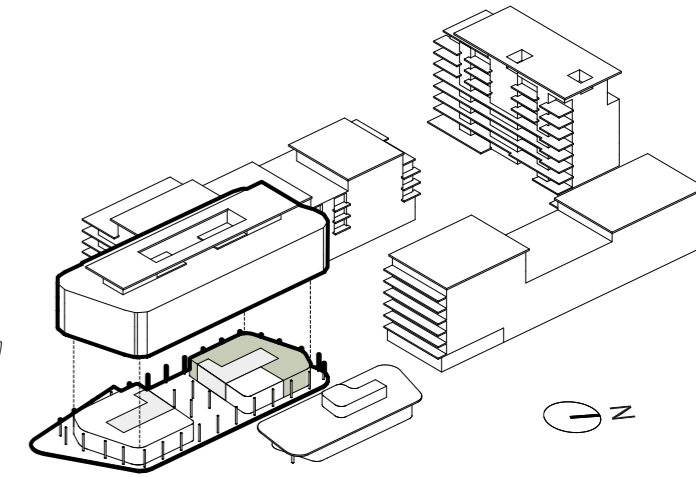


## Gewerbefläche

### ANKER | Nr. 15b


Etage	Erdgeschoss
Gewerbefläche	175 m <sup>2</sup>
Raumhöhe	ca. 5.2 m

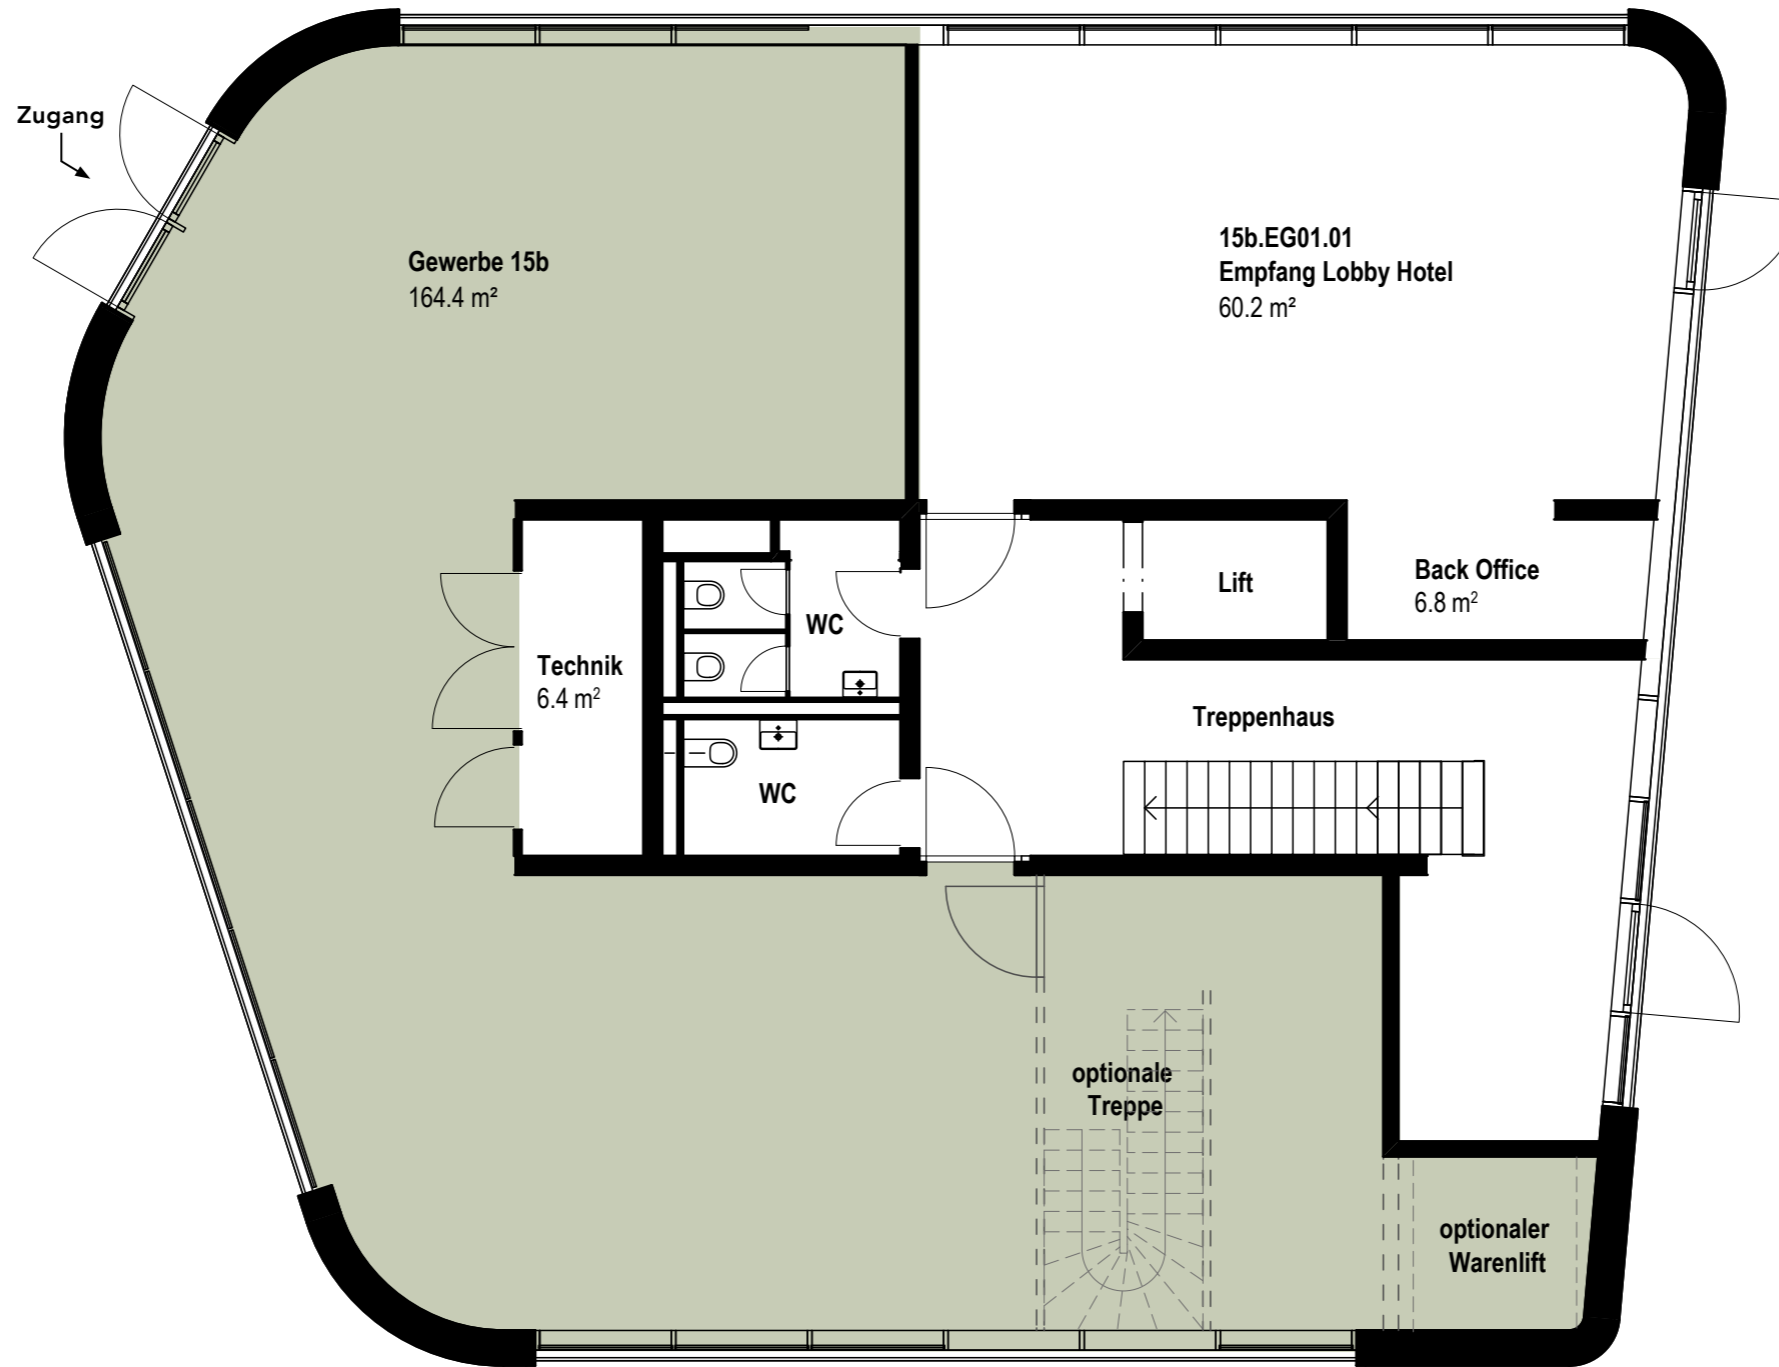

## Toiletten

### ANKER | Nr. 15b

Etage	Untergeschoss
Gewerbefläche	10.6 m <sup>2</sup>
Raumhöhe	ca. 3.9 m

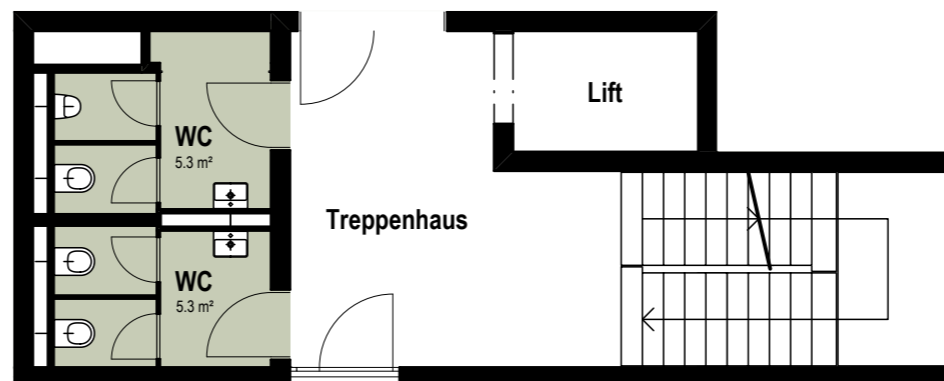

Format: **A3** 1 m (1:100)



Alle Angaben, Pläne, Zeichnungen usw. sind unverbindlich.  
Bei sämtlichen Flächenangaben handelt es sich um Circumasse.  
Änderungen bleiben vorbehalten.