



Zentralbau

EG

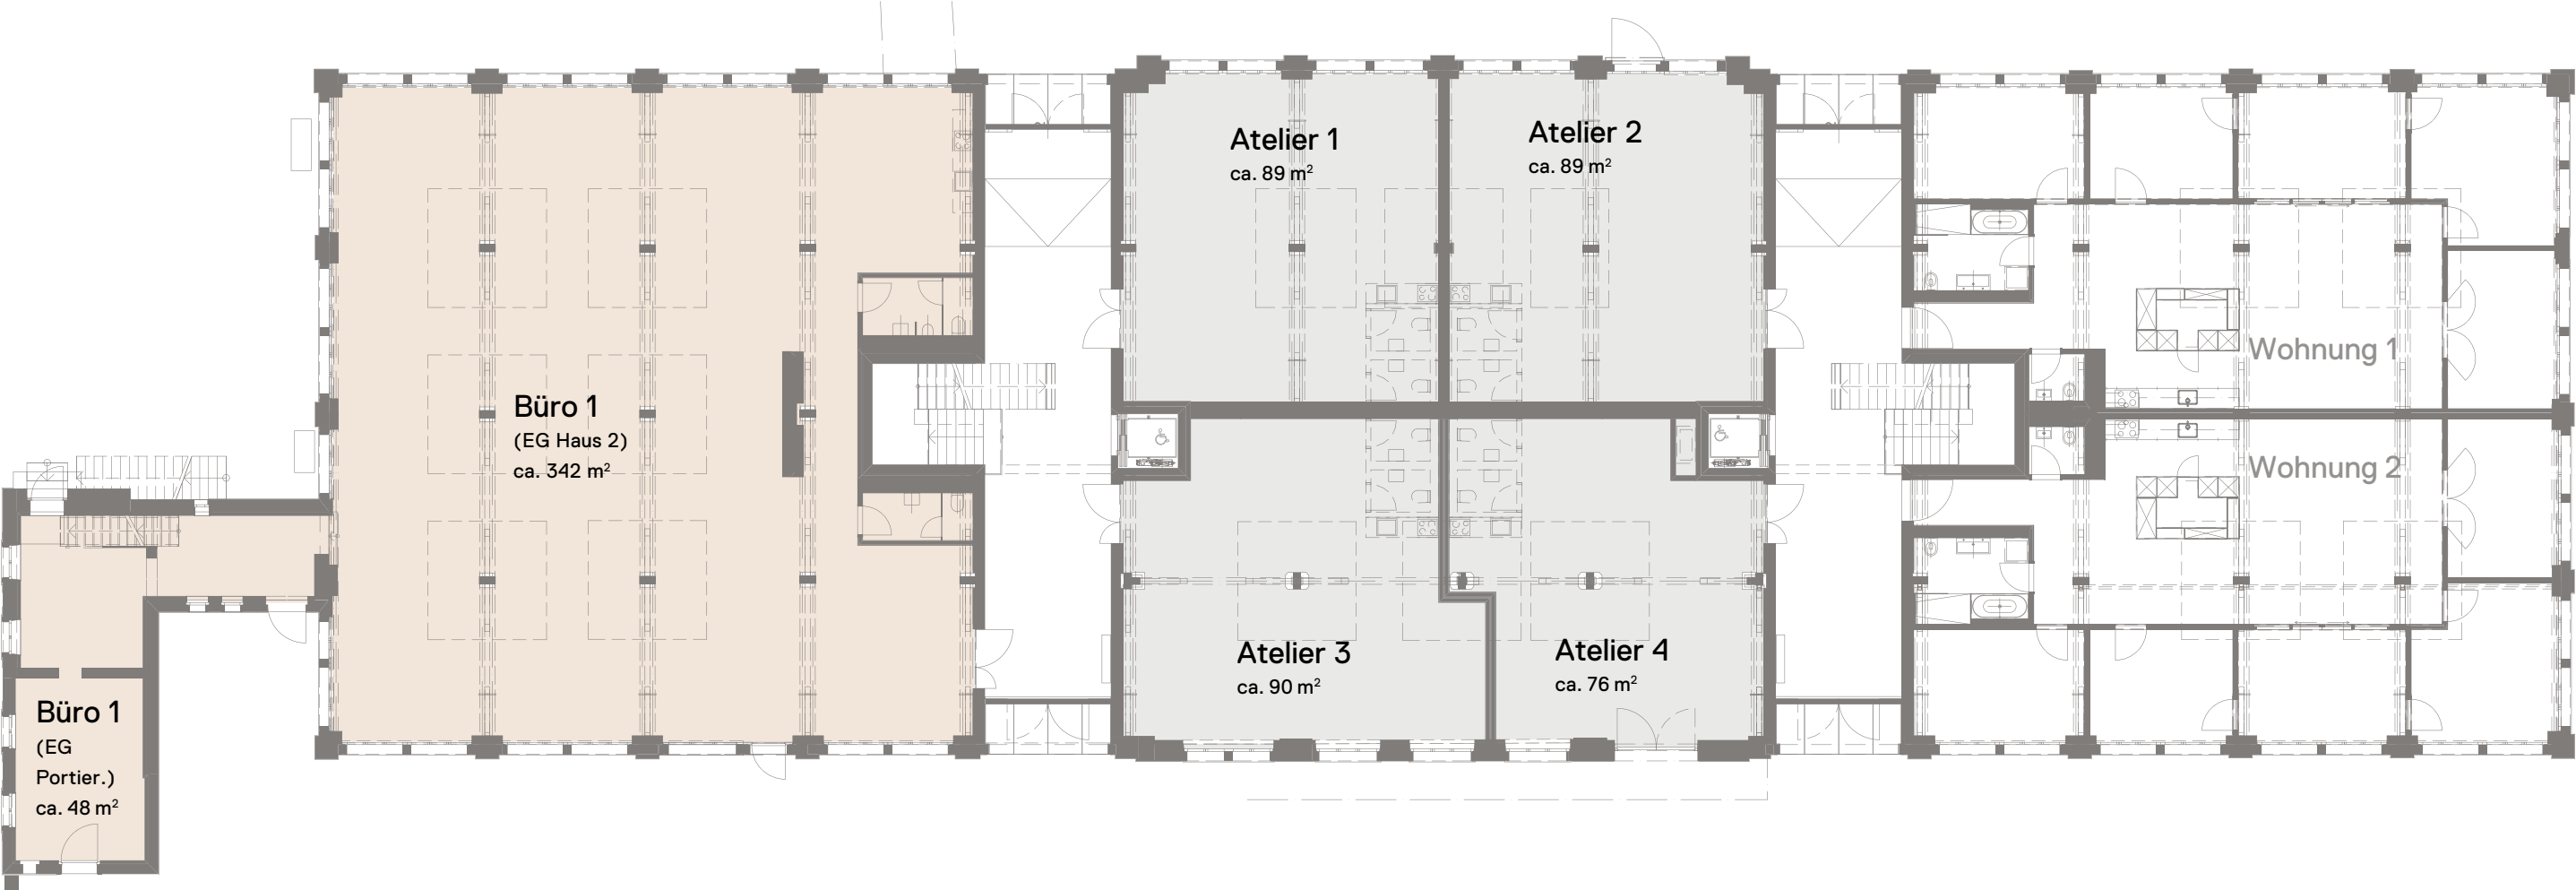

Atelier
Büro


Massstab 1 : 200
0 2 m 6 m 10 m

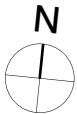

Geringfügige Änderungen der Ausführung, welche durch Auflagen der Behörden entstehen oder welche die Nutzung des Gebäudes nicht beeinträchtigen (wie Lage und Dimensionierung der Steigschächte, statisch bedingte Stützen, Reduktionen, Ergänzungen, Massdifferenzen, Haarrisse usw.) bleiben ausdrücklich vorbehalten


Zentralbau

OG

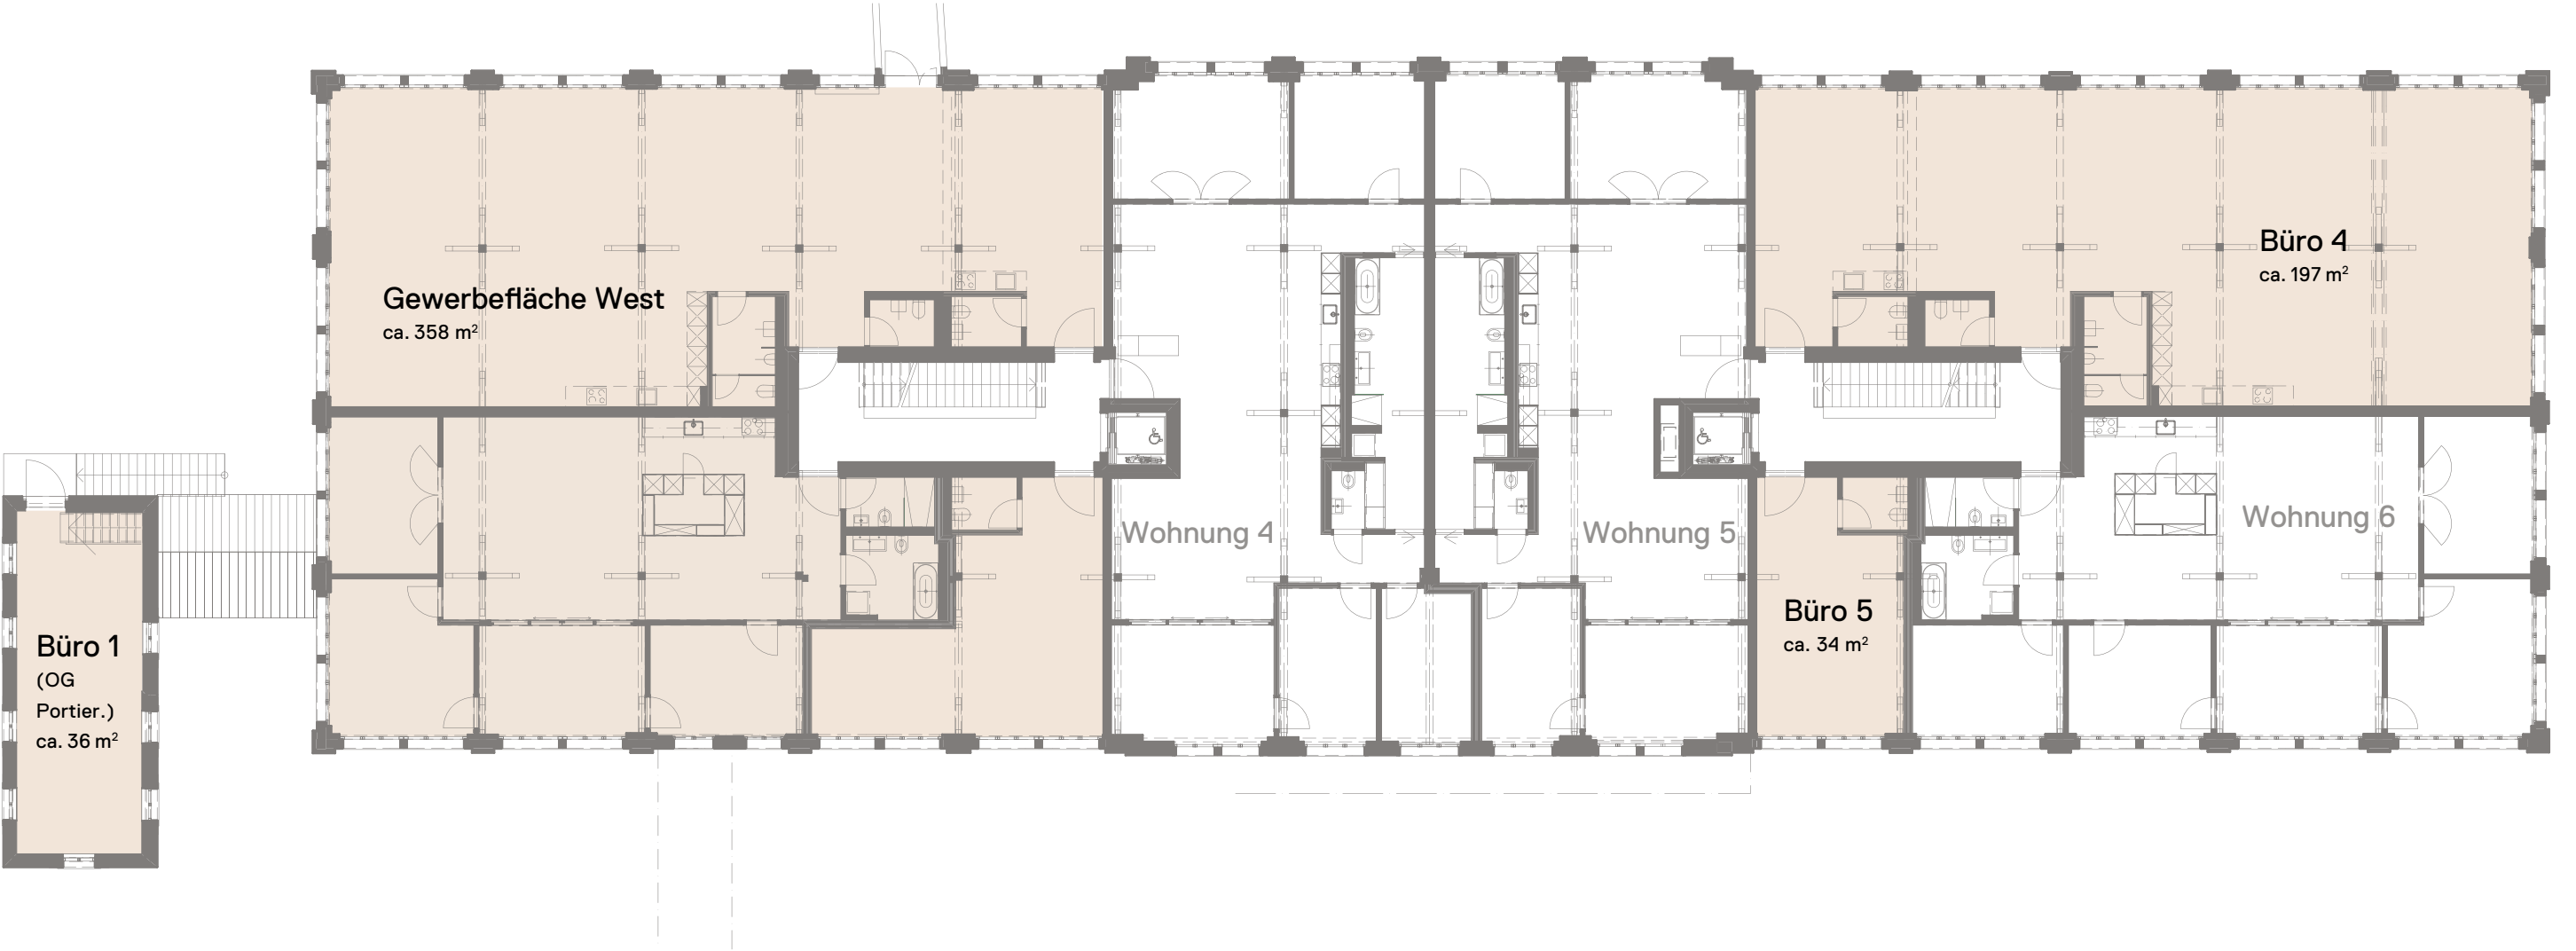


Zentralbau

DG

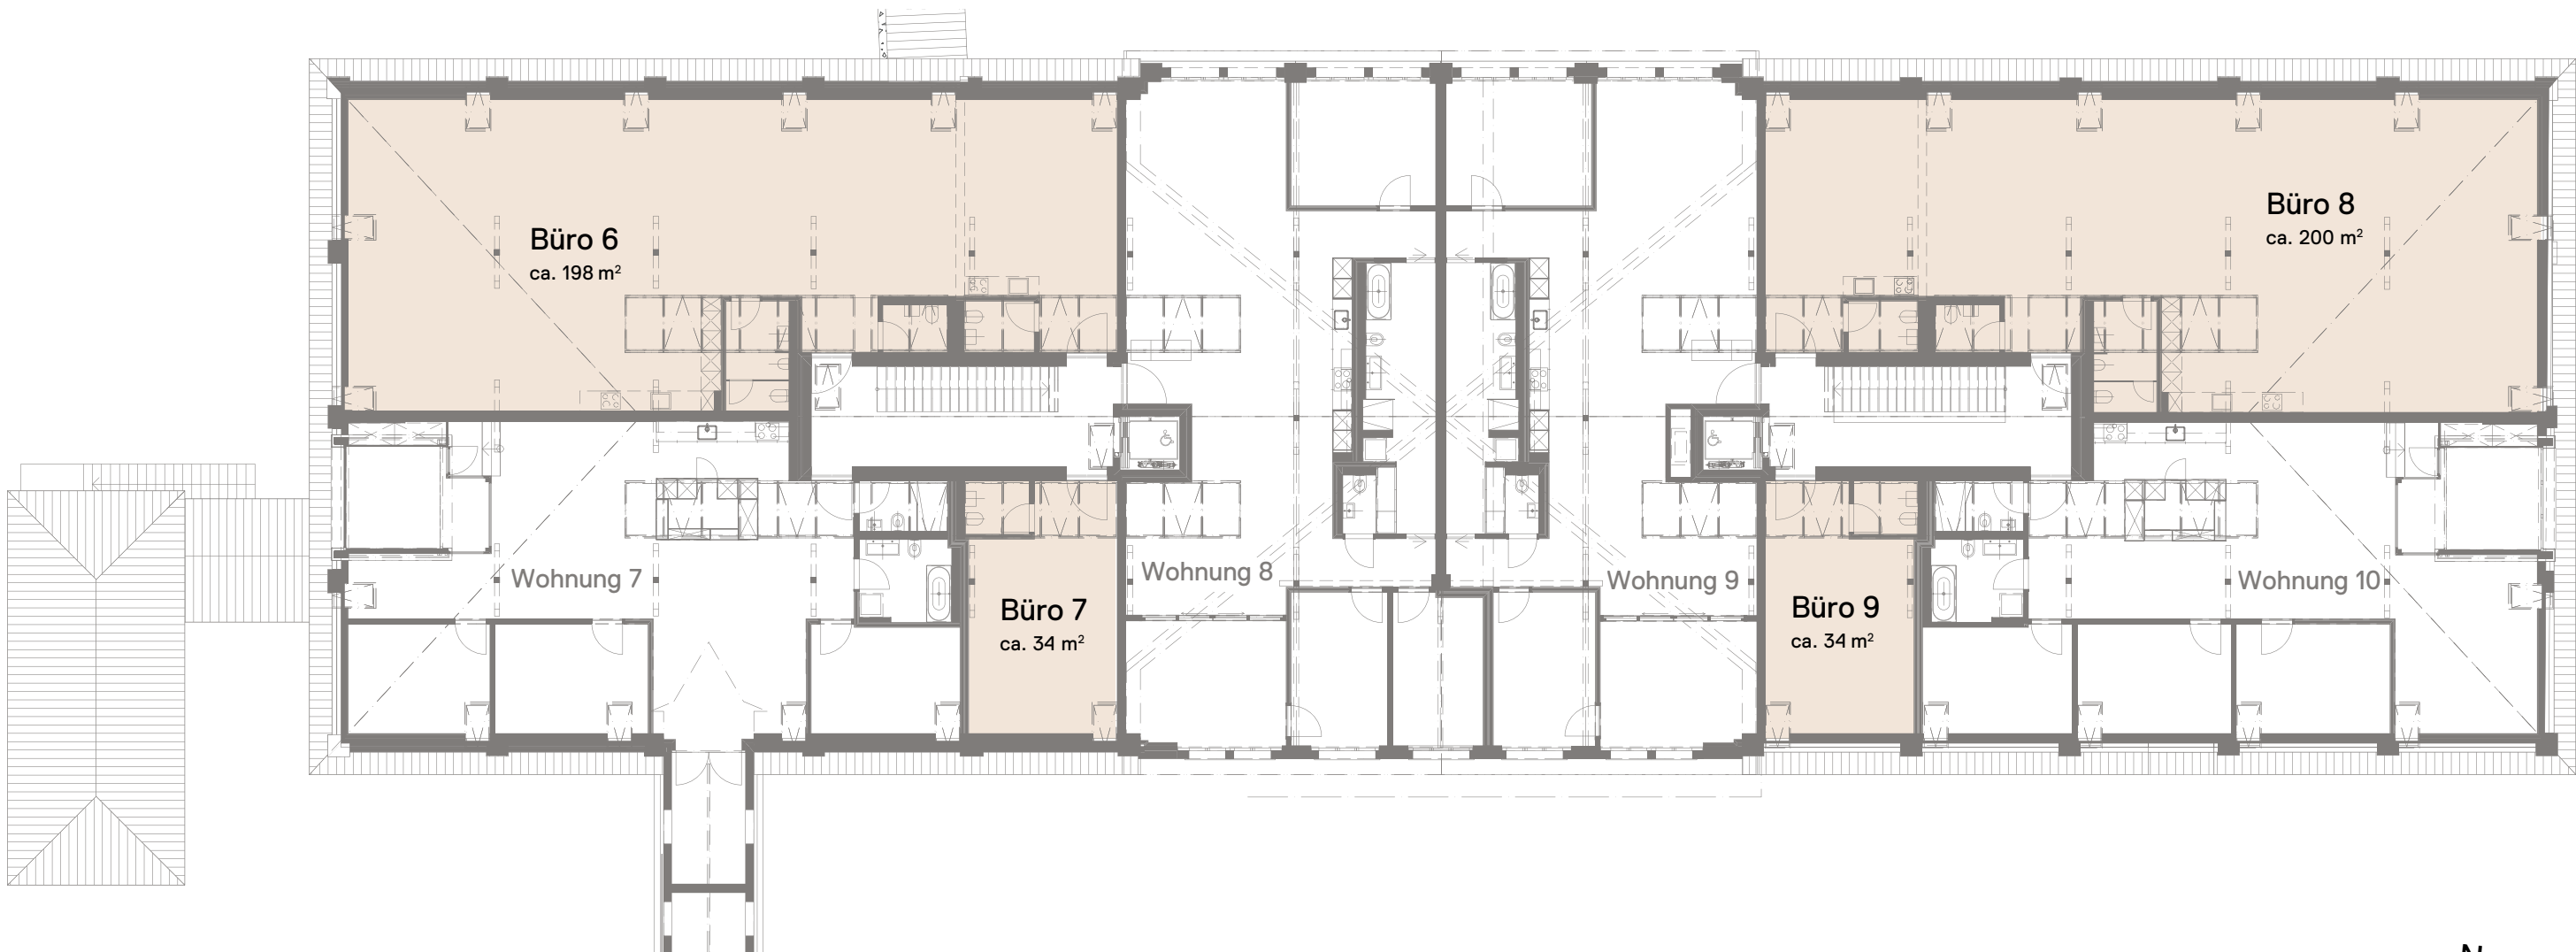

Büro

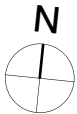

Geringfügige Änderungen der Ausführung, welche durch Auflagen der Behörden entstehen oder welche die Nutzung des Gebäudes nicht beeinträchtigen (wie Lage und Dimensionierung der Steigschächte, statisch bedingte Stützen, Reduktionen, Ergänzungen, Massdifferenzen, Haarrisse usw.) bleiben ausdrücklich vorbehalten