



# HIAG Areal Pratteln - Dialog-Veranstaltung 29.9.2021


## Zwischenstand Richtprojekt

Bei den dargestellten Nutzungen (Art und Standorte), Referenzbildern und Wohnungsgrundrissen handelt es sich um Beispiele/Möglichkeiten, keine definitive Planung.



HIAG Areal Pratteln - Dialog-Veranstaltung 29.9.2021  
Zwischenstand Richtprojekt

Bei den dargestellten Nutzungen (Art und Standorte), Referenzbildern und Wohnungsgrundrissen handelt es sich um Beispiele/Möglichkeiten, keine definitive Planung.

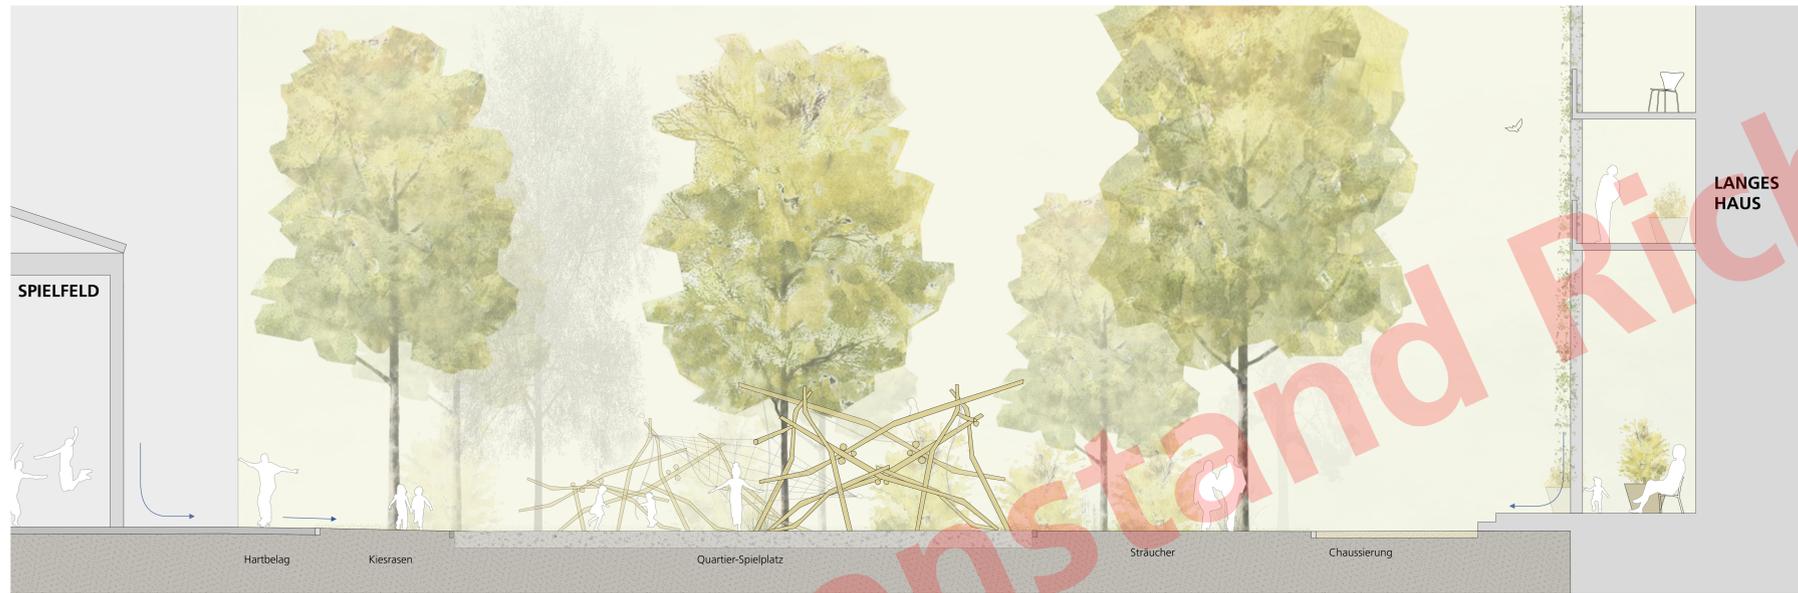


SCHNITT A, PARK-KINDERSPIELPLATZ



SCHNITT C, TRAMPLATZ



SCHNITT B, PARK-RETENTIONS- U. VERSICKERUNGSMULDE

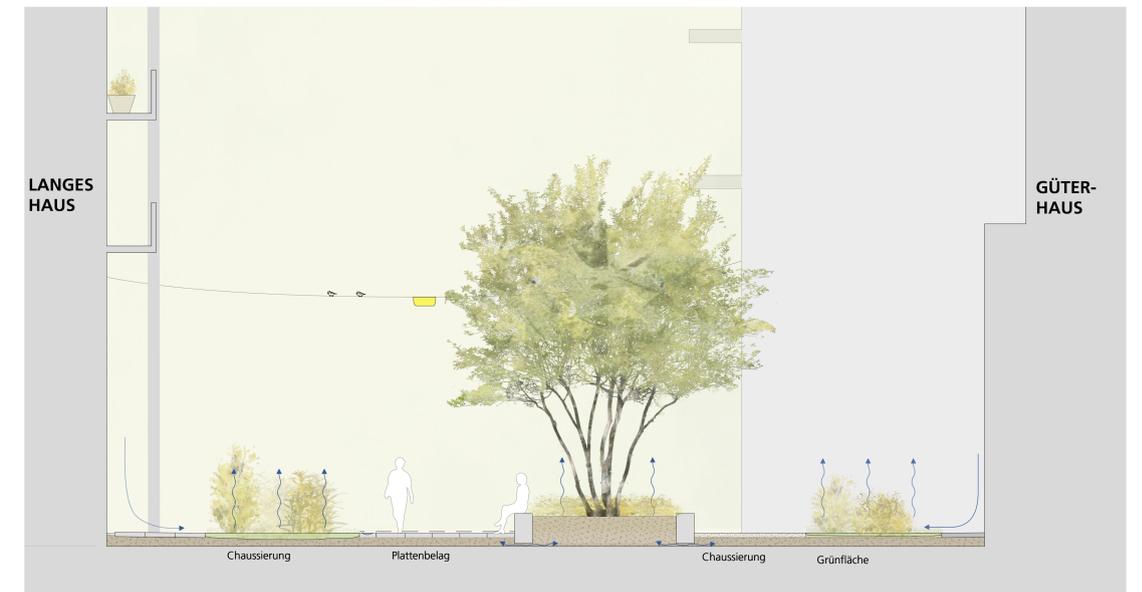

SCHNITT D, WERKGASSE

Schnitte M1:50