

PAPIERI[®] BIBERIST

GEBÄUDE W1

EG

- 1** Zwischenlager / ca. 56 m²
- 2** Gewerbe / ca. 366 m²
- 3** Gewerbe / ca. 460 m²
- 4** Lager / ca. 59 m²
- 5** Lager / ca. 65 m²
- 6** Lager / ca. 183 m²
- 7** Lager / ca. 218 m²
- 8** Lager / ca. 352 m²
- 9** Lager / ca. 510 m²
- 10** Gewerbe / ca. 299 m²
- 11** Gewerbe / ca. 167 m²
- 12** Gewerbe / ca. 172 m²
- 13** Gewerbe / ca. 168 m²

Kontakt und Vermietung:

Dominik Ulrich
Projektentwickler

HIAG




HIAG Immobilien Schweiz AG

Löwenstrasse 51

8001 Zürich

T +41 44 404 13 07

M +41 79 268 47 82

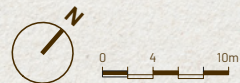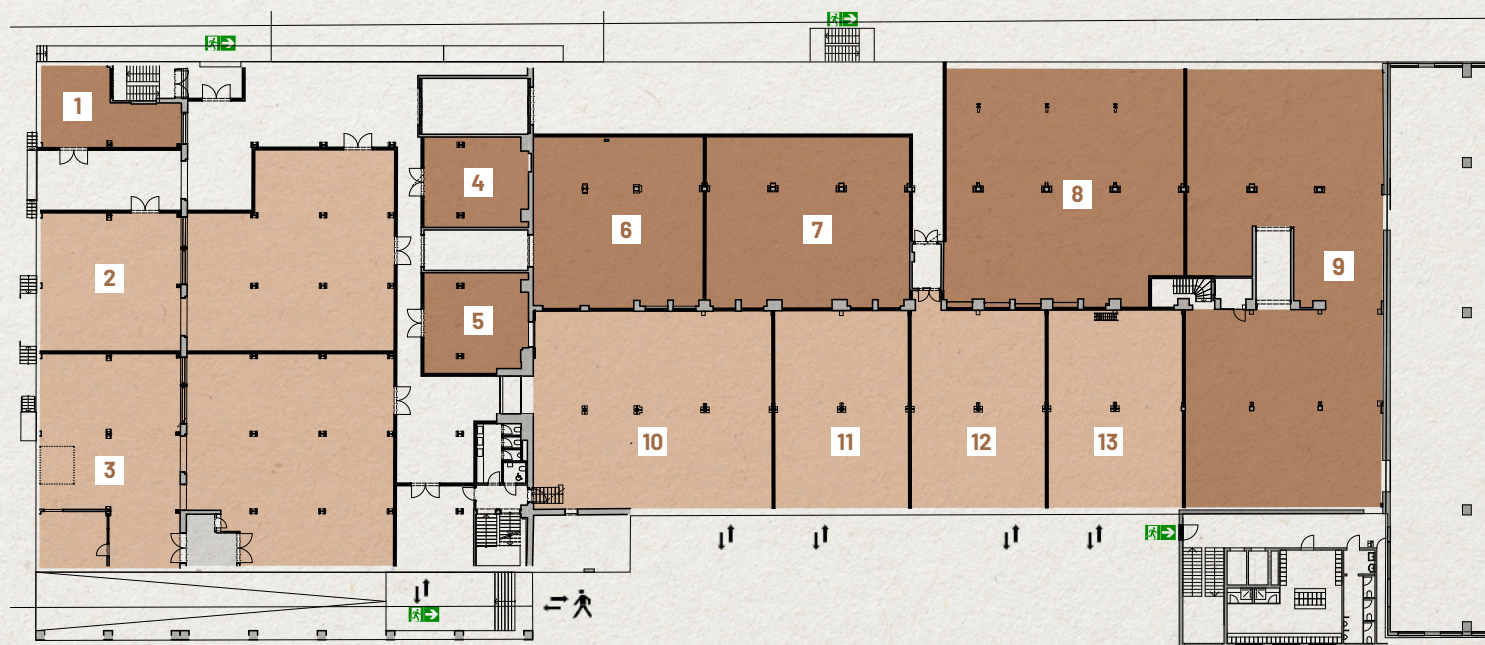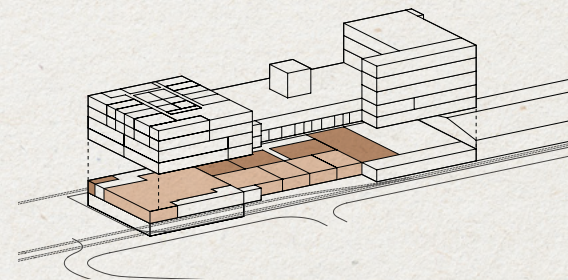

Änderungen und Abweichungen gegenüber den publizierten Angaben bleiben ausdrücklich vorbehalten.