

2.5-ZIMMER-WOHNUNG

COLUMBUS
chama

Wohnung Nr. 17.701

Etage	7. OG
Typ	Attikawohnung
Wohnfläche	74.8 m ²
Keller	11.4 m ²
Aussenfläche	119.6 m ²



↓
Lorze




1 m (1:100)

2.5-ZIMMER-WOHNUNG

COLUMBUS
chama

Wohnung Nr. 17.702

Etage	7. OG
Typ	Attikawohnung
Wohnfläche	74.9 m ²
Keller	15.8 m ²
Aussenfläche	107.0 m ²

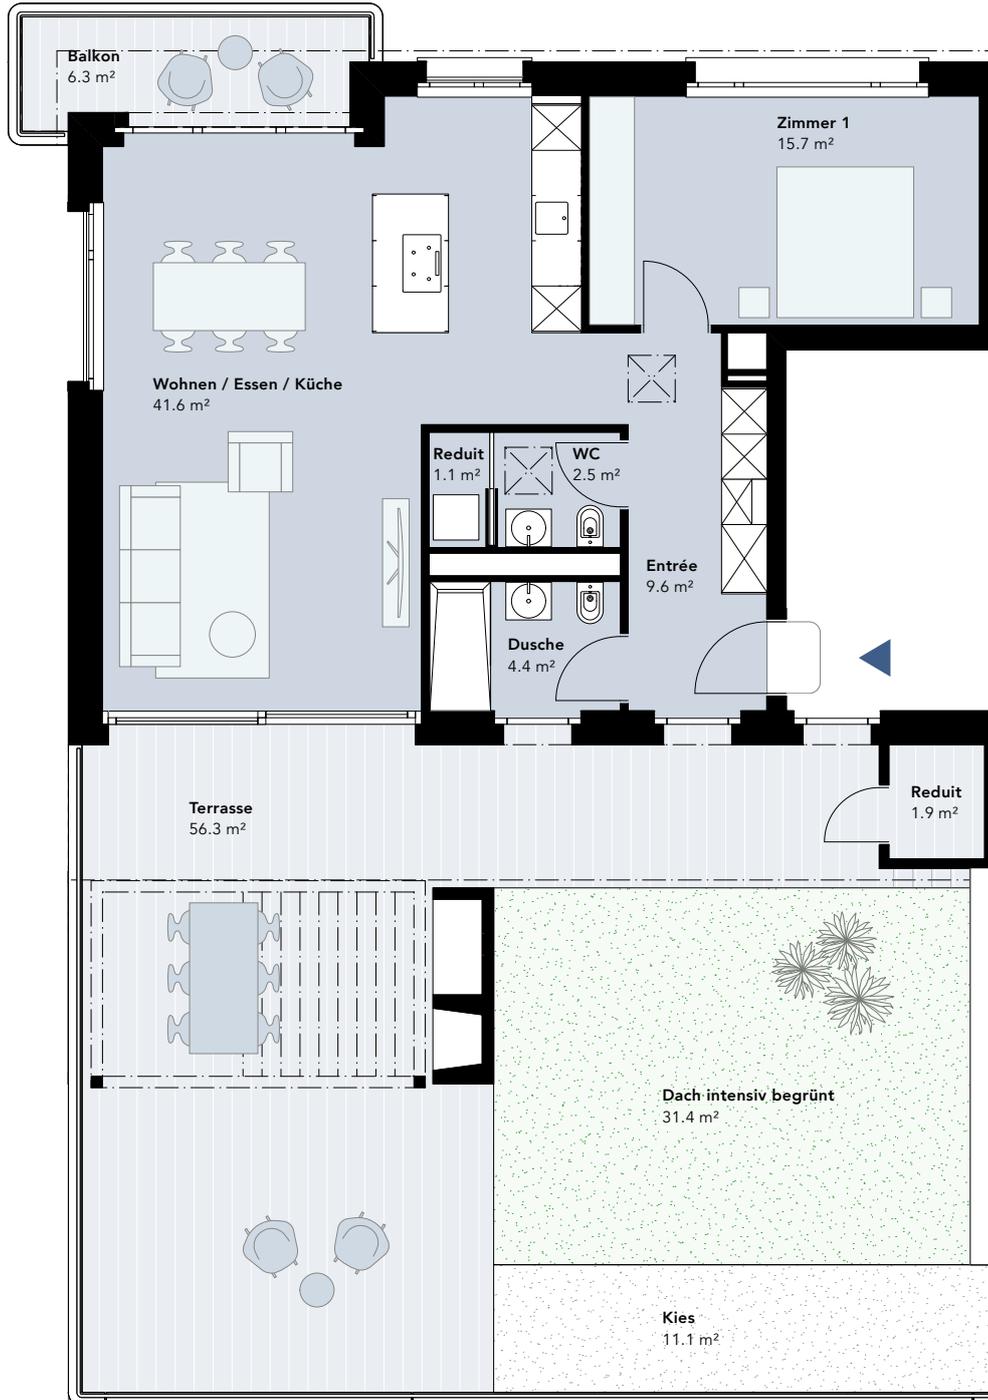

↓
Lorze




1 m (1:100)

2.5-ZIMMER-WOHNUNG

COLUMBUS
chama

Wohnung Nr. 21.2

Etage	Erdgeschoss
Typ	Etagenwohnung
Wohnfläche	74.4 m ²
Keller	14.0 m ²
Aussenfläche	20.2 m ²

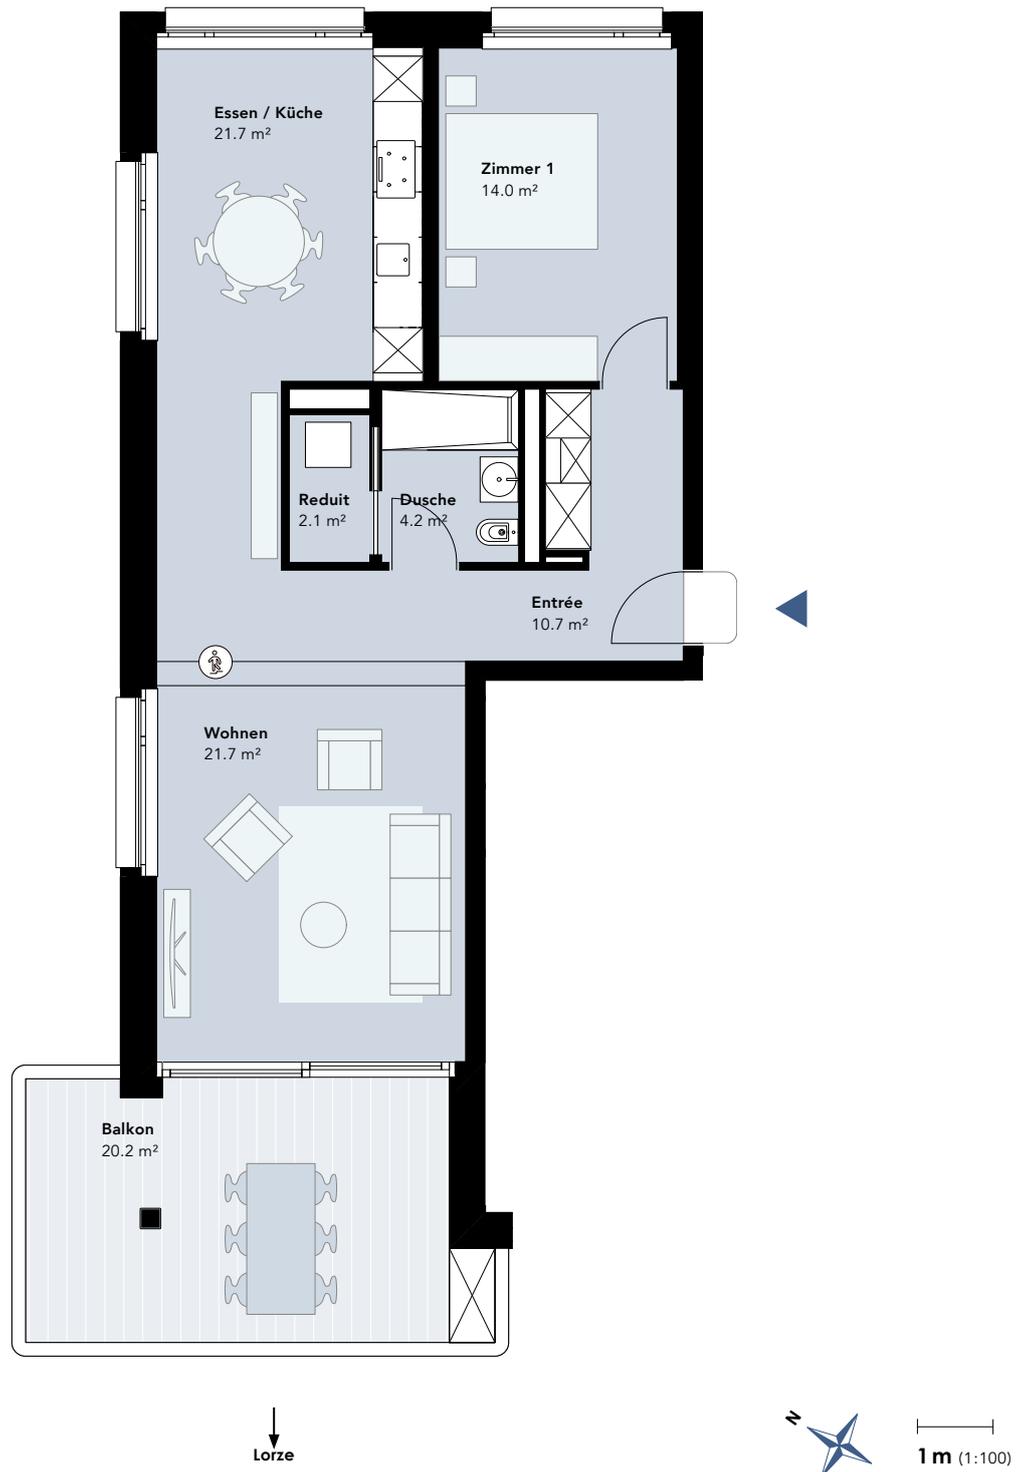


2.5-ZIMMER-WOHNUNG

COLUMBUS
chama

Wohnung Nr. 21.102

Etage	1. OG
Typ	Etagenwohnung
Wohnfläche	70.5 m ²
Keller	9.1 m ²
Aussenfläche	22.2 m ²

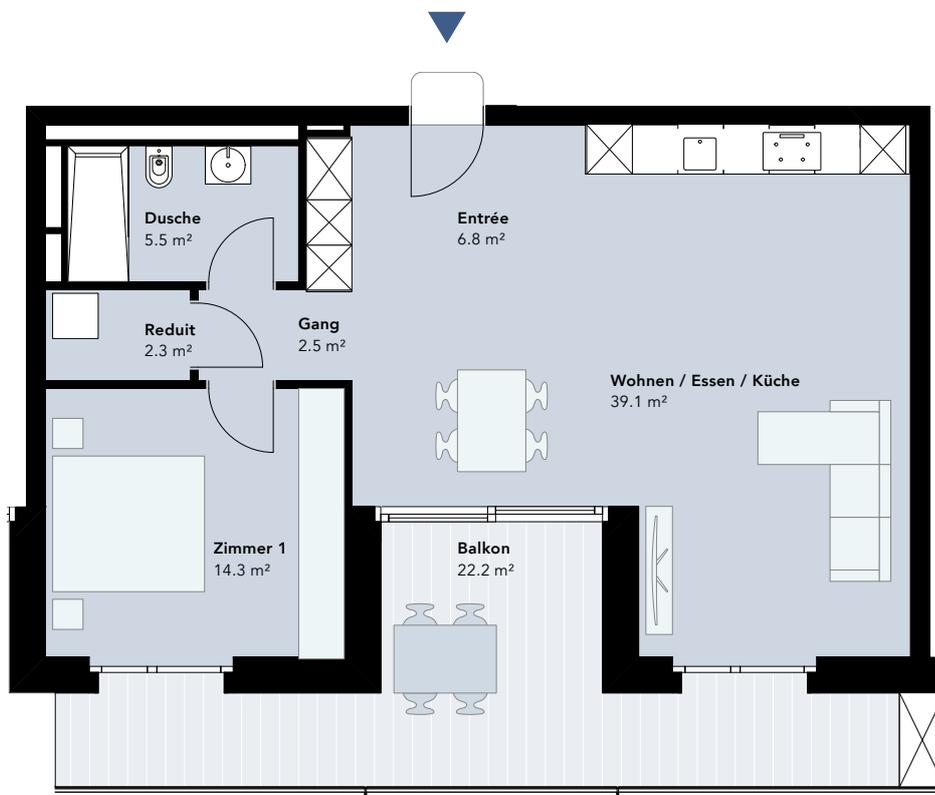

Lorze




1 m (1:100)

2.5-ZIMMER-WOHNUNG

COLUMBUS
chama

Wohnung Nr. 21.202

Etage	2. OG
Typ	Etagenwohnung
Wohnfläche	70.5 m ²
Keller	13.6 m ²
Aussenfläche	22.2 m ²

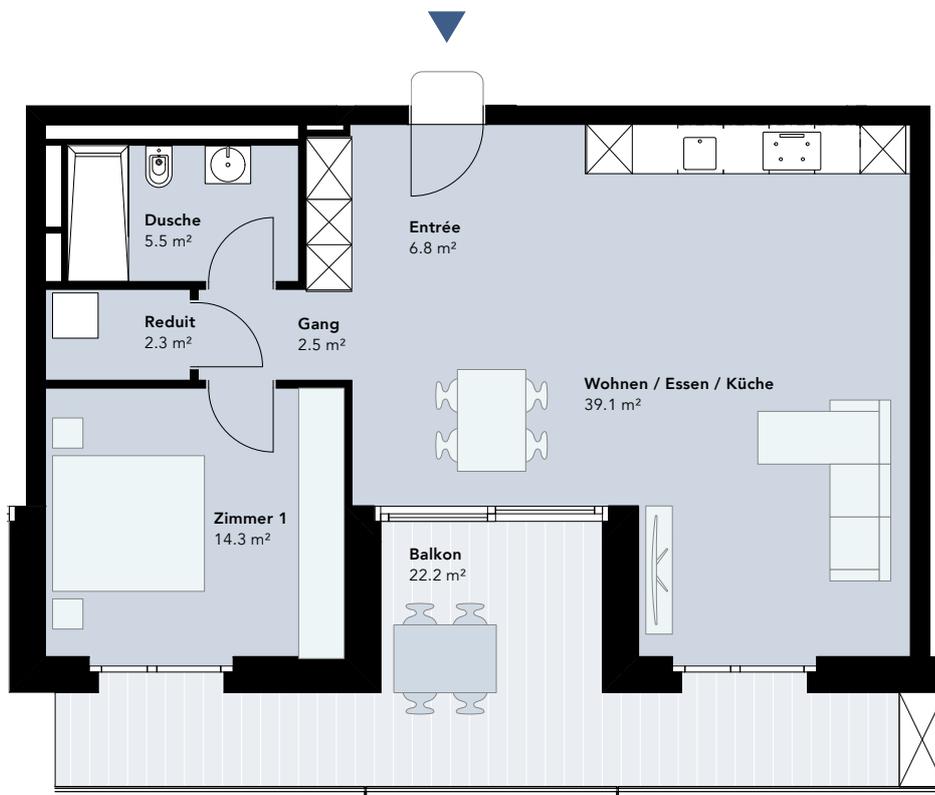

Lorze





1 m (1:100)

2.5-ZIMMER-WOHNUNG

COLUMBUS
chama

Wohnung Nr. 17.102

Etage	1. OG
Typ	Etagenwohnung
Wohnfläche	70.5 m ²
Keller	9.1 m ²
Aussenfläche	21.3 m ²

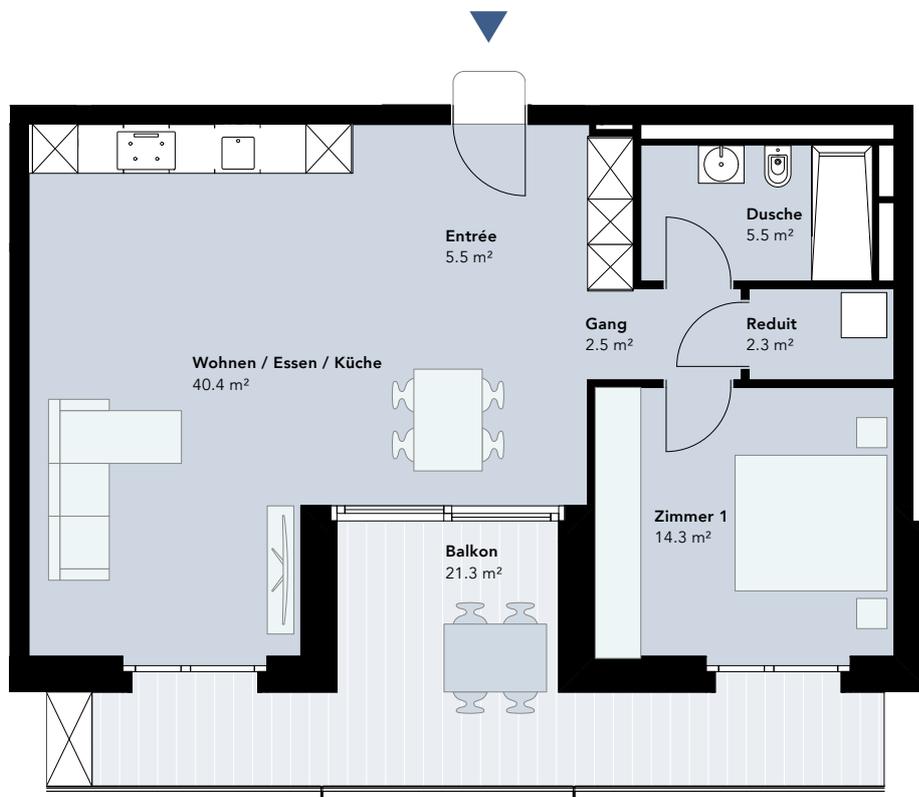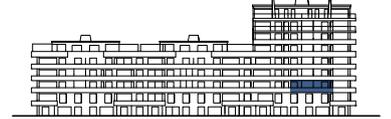

Lorze




1 m (1:100)

2.5-ZIMMER-WOHNUNG

COLUMBUS
chama

Wohnung Nr. 17.202

Etage	2. OG
Typ	Etagenwohnung
Wohnfläche	70.5 m ²
Keller	14.8 m ²
Aussenfläche	21.3 m ²

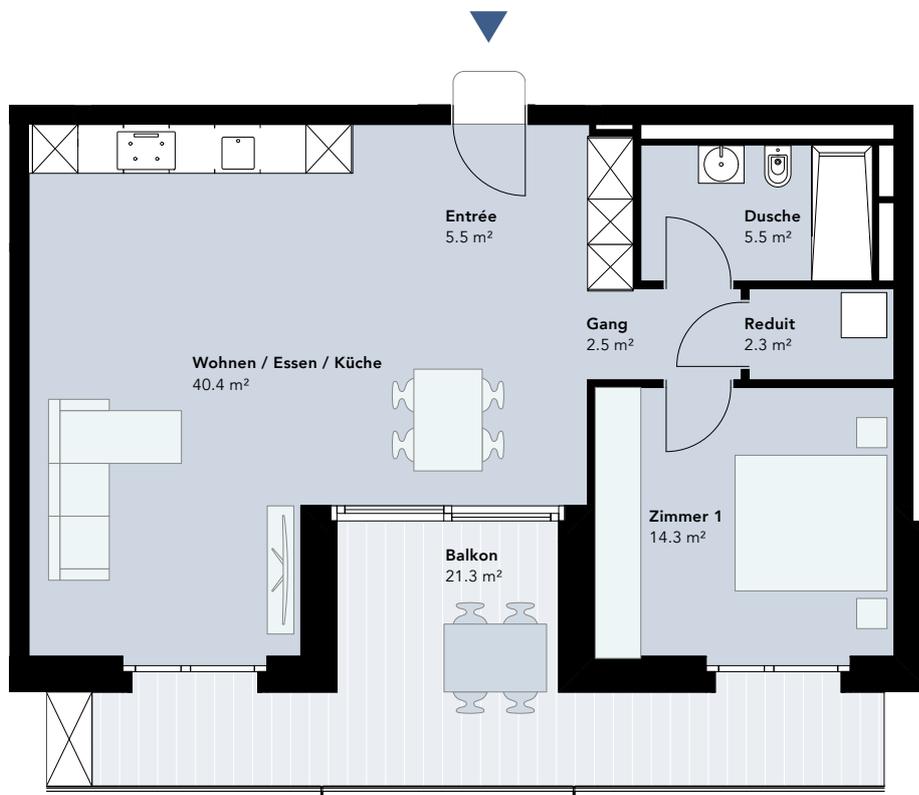

Lorze




1 m (1:100)

2.5-ZIMMER-WOHNUNG

COLUMBUS
chama

Wohnung Nr. 17.302

Etage	3. OG
Typ	Etagenwohnung
Wohnfläche	70.5 m ²
Keller	12.1 m ²
Aussenfläche	21.3 m ²

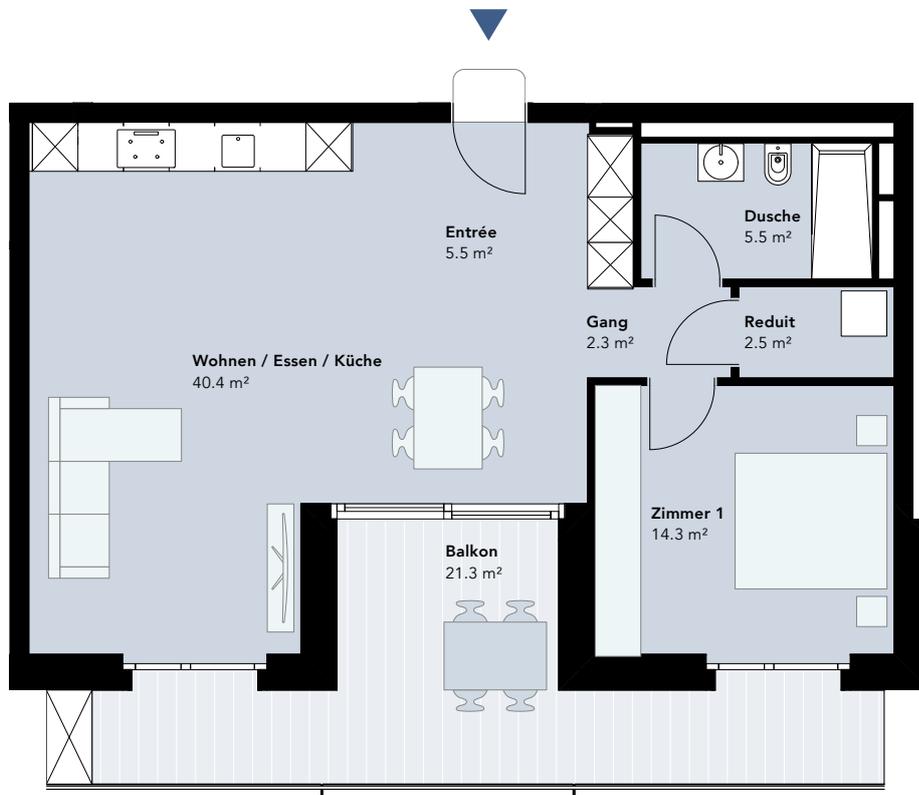

Lorze




1 m (1:100)

2.5-ZIMMER-WOHNUNG

COLUMBUS
chama

Wohnung Nr. 17.402

Etage	4. OG
Typ	Etagenwohnung
Wohnfläche	70.9 m ²
Keller	13.6 m ²
Aussenfläche	21.3 m ²

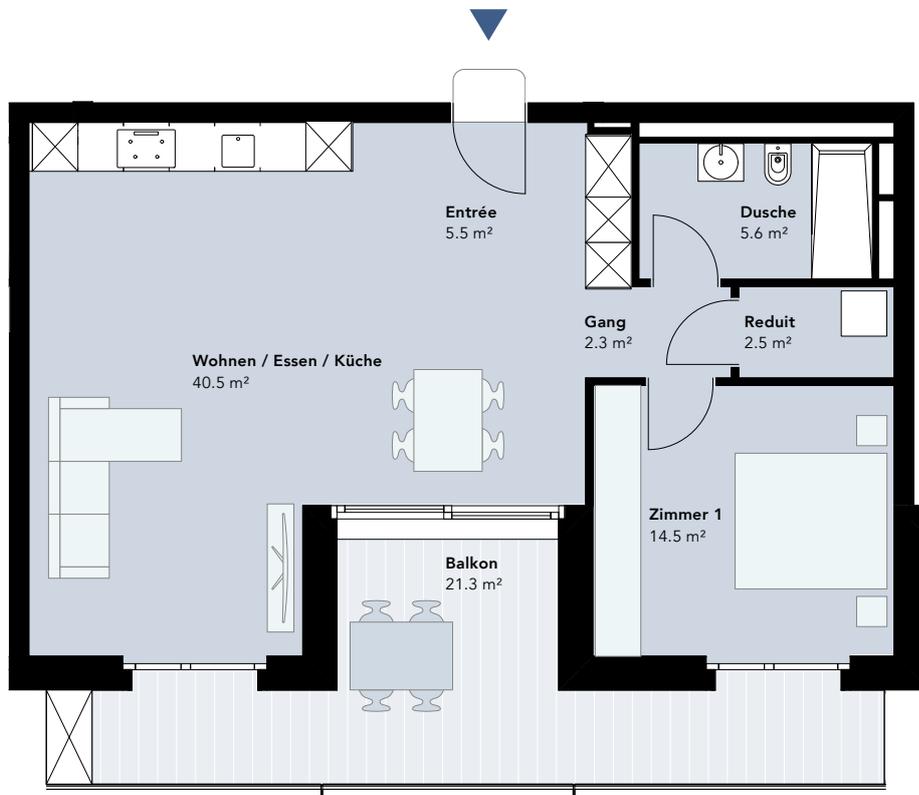

Lorze




1 m (1:100)

2.5-ZIMMER-WOHNUNG

COLUMBUS
chama

Wohnung Nr. 17.502

Etage	5. OG
Typ	Etagenwohnung
Wohnfläche	70.8 m ²
Keller	12.8 m ²
Aussenfläche	21.3 m ²

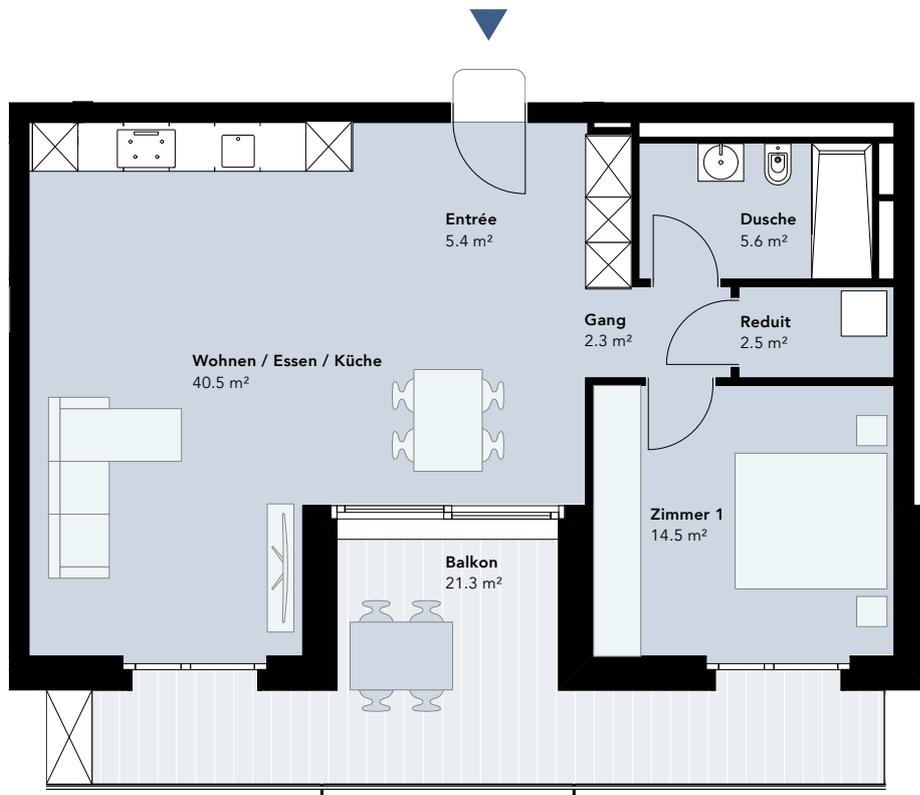

Lorze




1 m (1:100)

2.5-ZIMMER-WOHNUNG

Wohnung Nr. 17.602

COLUMBUS
chama

Etage	6. OG
Typ	Etagenwohnung
Wohnfläche	70.9 m ²
Keller	13.6 m ²
Aussenfläche	21.3 m ²

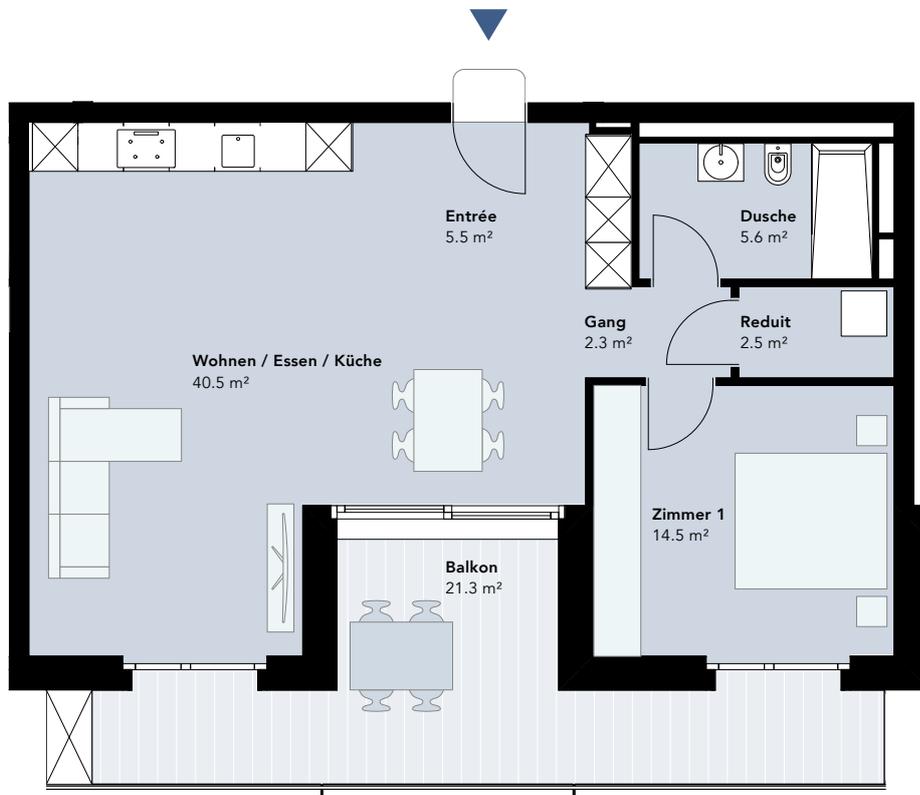

Lorze



1 m (1:100)

2.5-ZIMMER-WOHNUNG

COLUMBUS
chama

Wohnung Nr. 17.1

Etage	Erdgeschoss
Typ	Etagenwohnung
Wohnfläche	74.3 m ²
Keller	10.8 m ²
Aussenfläche	20.2 m ²

