

PAPIERI[®] BIBERIST

GEBÄUDE W1

2.0G

- 1** Gewerbe / ca. 436 m²
- 2** Gewerbe / ca. 454 m²
- 3** Lager / ca. 365 m²
- 4** Lager / ca. 2'362 m² (vermietet)

Kontakt und Vermietung:

Dominik Ulrich
Projektentwickler

HIAG



HIAG Immobilien Schweiz AG

Löwenstrasse 51

8001 Zürich

T +41 44 404 13 07

M +41 79 268 47 82

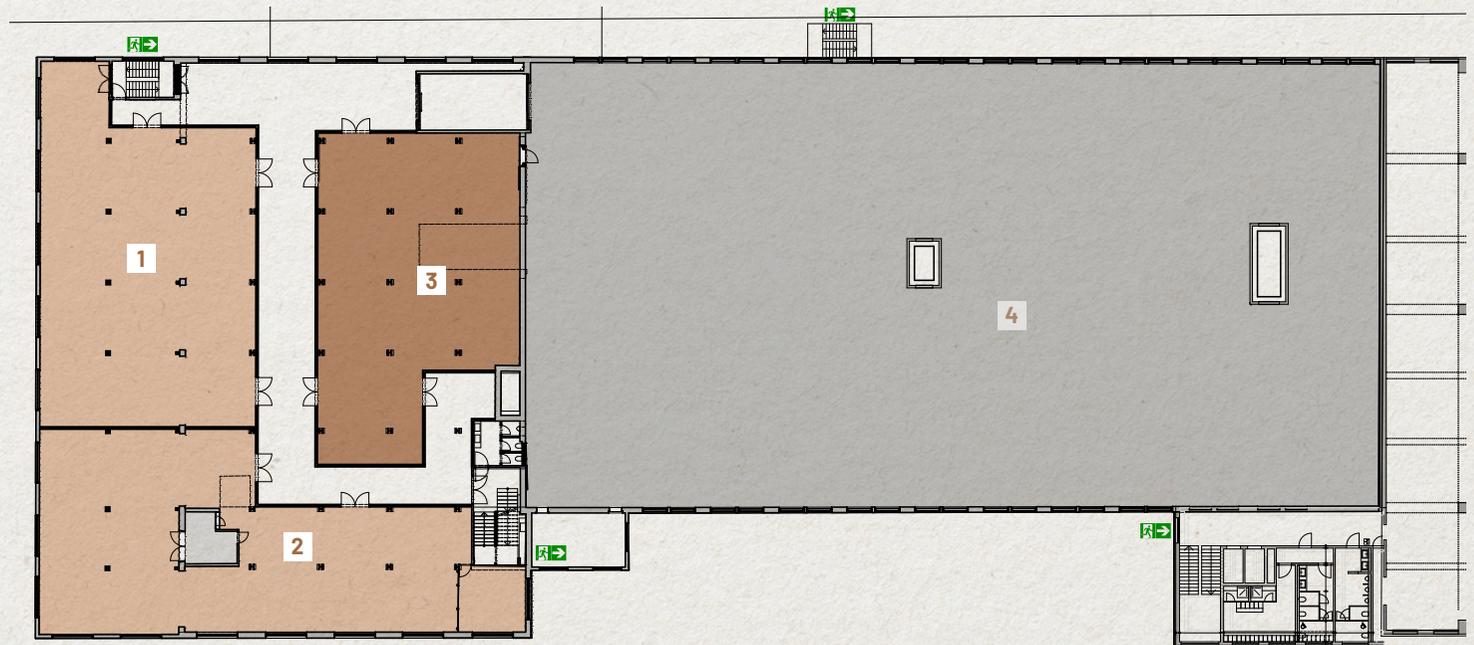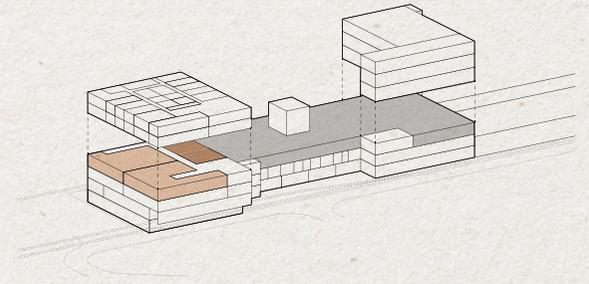

Änderungen und Abweichungen gegenüber den publizierten Angaben bleiben ausdrücklich vorbehalten.