




# 3.5-Zimmer-Wohnung

Wohnung Nr. 17.101

COLUMBUS

Etage	1. OG
Typ	Etagenwohnung
Wohnfläche	93.7 m <sup>2</sup>
Keller	12.9 m <sup>2</sup>
Aussenfläche	33.6 m <sup>2</sup>

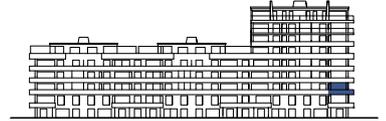

1 m (1:100)



↓  
Lorze

Angaben, Pläne, Zeichnungen usw. sind unverbindlich. Änderungen bleiben bis Bauvollendung vorbehalten.  
Stand März 2022

**Intercity Vermarktung AG**  
Fischmarkt 1 | 6300 Zug  
T +41 41 727 53 70 | columbus@intercity.ch  
[columbus-chama.ch](http://columbus-chama.ch)




COLUMBUS

# 3.5-Zimmer-Wohnung

Wohnung Nr. 17.201

Etage	2. OG
Typ	Etagenwohnung
Wohnfläche	93.7 m <sup>2</sup>
Keller	12.1 m <sup>2</sup>
Aussenfläche	33.6 m <sup>2</sup>

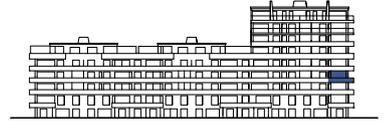

1 m (1:100)



↓  
Lorze

Angaben, Pläne, Zeichnungen usw. sind unverbindlich. Änderungen bleiben bis Bauvollendung vorbehalten.  
Stand März 2022

**Intercity Vermarktung AG**  
Fischmarkt 1 | 6300 Zug  
T +41 41 727 53 70 | columbus@intercity.ch  
[columbus-chama.ch](http://columbus-chama.ch)




# 3.5-Zimmer-Wohnung

Wohnung Nr. 17.301

COLUMBUS

Etage	3. OG
Typ	Etagenwohnung
Wohnfläche	93.7 m <sup>2</sup>
Keller	13.7 m <sup>2</sup>
Aussenfläche	33.6 m <sup>2</sup>

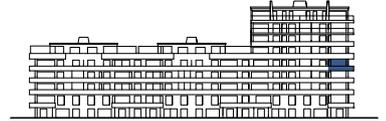

1 m (1:100)



↓  
Lorze

Angaben, Pläne, Zeichnungen usw. sind unverbindlich. Änderungen bleiben bis Bauvollendung vorbehalten.  
Stand März 2022

**Intercity Vermarktung AG**  
Fischmarkt 1 | 6300 Zug  
T +41 41 727 53 70 | columbus@intercity.ch  
[columbus-chama.ch](http://columbus-chama.ch)




# 3.5-Zimmer-Wohnung

Wohnung Nr. 17.401

COLUMBUS

Etage	4. OG
Typ	Etagenwohnung
Wohnfläche	94.4 m <sup>2</sup>
Keller	13.7 m <sup>2</sup>
Aussenfläche	33.6 m <sup>2</sup>

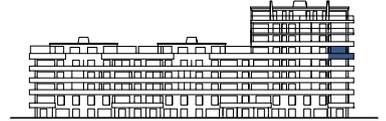

1 m (1:100)



↓  
Lorze

Angaben, Pläne, Zeichnungen usw. sind unverbindlich. Änderungen bleiben bis Bauvollendung vorbehalten.  
Stand März 2022

**Intercity Vermarktung AG**  
Fischmarkt 1 | 6300 Zug  
T +41 41 727 53 70 | columbus@intercity.ch  
[columbus-chama.ch](http://columbus-chama.ch)




# 3.5-Zimmer-Wohnung

Wohnung Nr. 17.501

COLUMBUS

Etage	5. OG
Typ	Etagenwohnung
Wohnfläche	94.7 m <sup>2</sup>
Keller	12.7 m <sup>2</sup>
Aussenfläche	33.6 m <sup>2</sup>

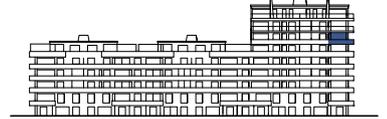

1 m (1:100)



↓  
Lorze

Angaben, Pläne, Zeichnungen usw. sind unverbindlich. Änderungen bleiben bis Bauvollendung vorbehalten.  
Stand März 2022

**Intercity Vermarktung AG**  
Fischmarkt 1 | 6300 Zug  
T +41 41 727 53 70 | columbus@intercity.ch  
[columbus-chama.ch](http://columbus-chama.ch)



# 3.5-Zimmer-Wohnung

Wohnung Nr. 17.601

COLUMBUS

Etage	6. OG
Typ	Etagenwohnung
Wohnfläche	94.7 m <sup>2</sup>
Keller	12.1 m <sup>2</sup>
Aussenfläche	33.6 m <sup>2</sup>



1 m (1:100)



↓  
Lorze

Angaben, Pläne, Zeichnungen usw. sind unverbindlich. Änderungen bleiben bis Bauvollendung vorbehalten.  
Stand März 2022

**Intercity Vermarktung AG**  
Fischmarkt 1 | 6300 Zug  
T +41 41 727 53 70 | columbus@intercity.ch  
[columbus-chama.ch](http://columbus-chama.ch)



COLUMBUS

# 3.5-Zimmer-Wohnung

Wohnung Nr. 17.2

Etage	Erdgeschoss
Typ	Etagenwohnung
Wohnfläche	104.7 m <sup>2</sup>
Keller	10.5 m <sup>2</sup>
Aussenfläche	13.6 m <sup>2</sup>



1 m (1:100)



↓  
Lorze

Angaben, Pläne, Zeichnungen usw. sind unverbindlich. Änderungen bleiben bis Bauvollendung vorbehalten.  
Stand März 2022

**Intercity Vermarktung AG**  
Fischmarkt 1 | 6300 Zug  
T +41 41 727 53 70 | columbus@intercity.ch  
columbus-chama.ch



COLUMBUS

# 3.5-Zimmer-Wohnung

Wohnung Nr. 19.1

Etage	Erdgeschoss
Typ	Etagenwohnung
Wohnfläche	105.4 m <sup>2</sup>
Keller	12.9 m <sup>2</sup>
Aussenfläche	18.9 m <sup>2</sup>



1 m (1:100)



↓  
Lorze

Angaben, Pläne, Zeichnungen usw. sind unverbindlich. Änderungen bleiben bis Bauvollendung vorbehalten.  
Stand März 2022

**Intercity Vermarktung AG**  
Fischmarkt 1 | 6300 Zug  
T +41 41 727 53 70 | columbus@intercity.ch  
[columbus-chama.ch](http://columbus-chama.ch)





COLUMBUS

# 3.5-Zimmer-Wohnung

Wohnung Nr. 19.102

Etage	1. OG
Typ	Etagenwohnung
Wohnfläche	91.6 m <sup>2</sup>
Keller	11.4 m <sup>2</sup>
Aussenfläche	26.8 m <sup>2</sup>

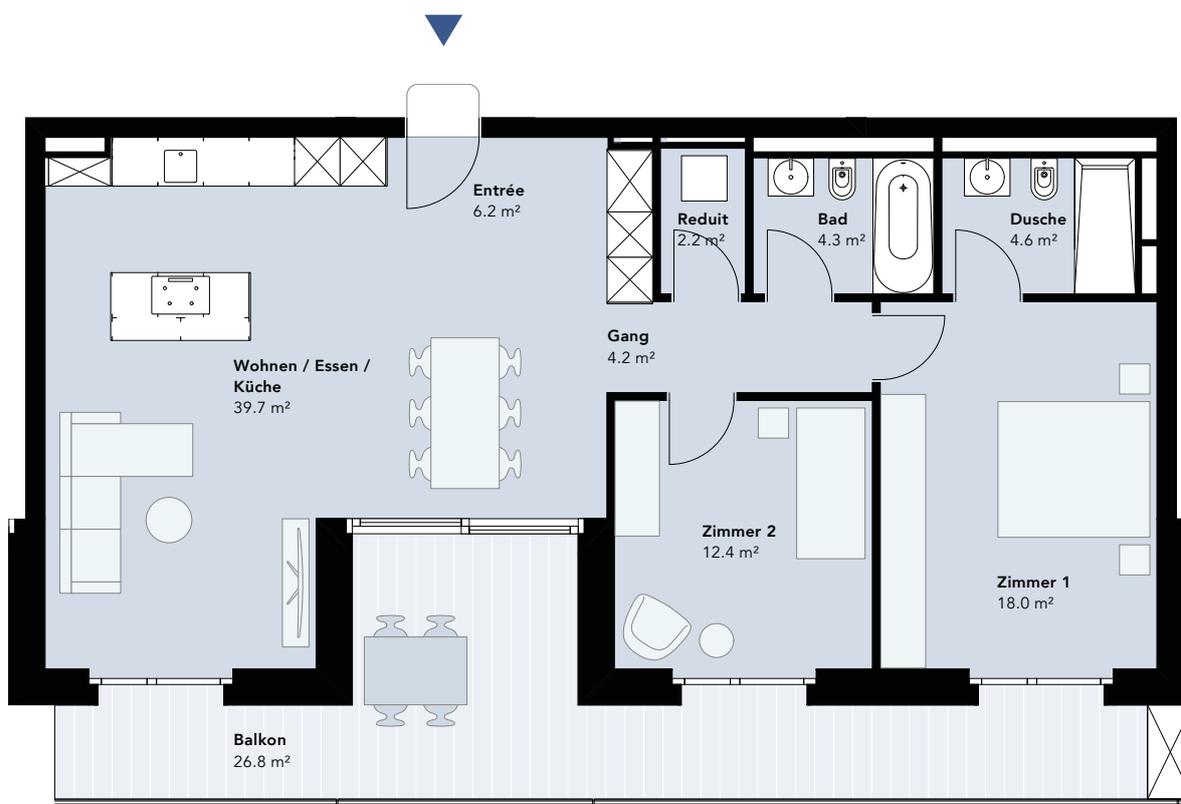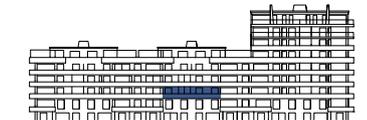

1 m (1:100)



↓  
Lorze

Angaben, Pläne, Zeichnungen usw. sind unverbindlich. Änderungen bleiben bis Bauvollendung vorbehalten.  
Stand März 2022

**Intercity Vermarktung AG**  
Fischmarkt 1 | 6300 Zug  
T +41 41 727 53 70 | columbus@intercity.ch  
columbus-chama.ch




# 3.5-Zimmer-Wohnung

Wohnung Nr. 19.202

COLUMBUS

Etage	2. OG
Typ	Etagenwohnung
Wohnfläche	91.6 m <sup>2</sup>
Keller	10.8 m <sup>2</sup>
Aussenfläche	26.8 m <sup>2</sup>

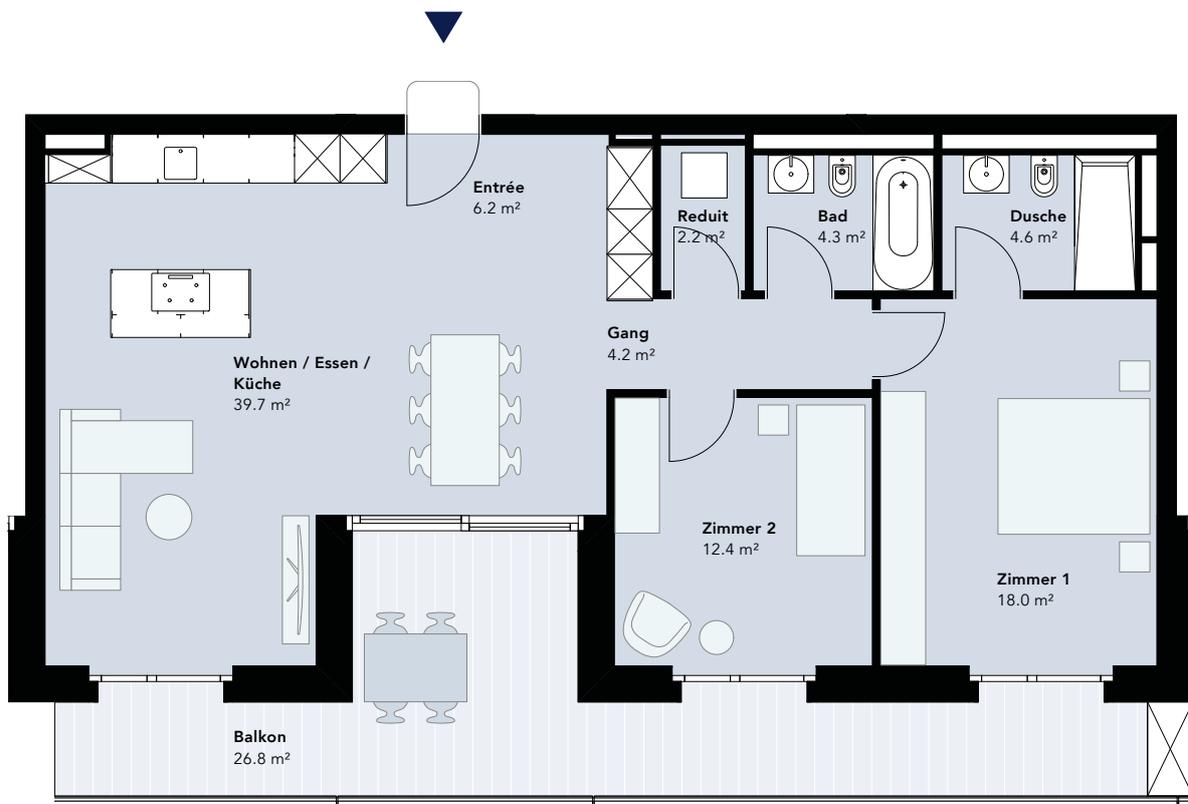

1 m (1:100)



↓  
Lorze

Angaben, Pläne, Zeichnungen usw. sind unverbindlich. Änderungen bleiben bis Bauvollendung vorbehalten.  
Stand März 2022

**Intercity Vermarktung AG**  
Fischmarkt 1 | 6300 Zug  
T +41 41 727 53 70 | columbus@intercity.ch  
[columbus-chama.ch](http://columbus-chama.ch)




COLUMBUS

# 3.5-Zimmer-Wohnung

Wohnung Nr. 19.2

Etage	Erdgeschoss
Typ	Etagenwohnung
Wohnfläche	98.5 m <sup>2</sup>
Keller	14.4 m <sup>2</sup>
Aussenfläche	18.9 m <sup>2</sup>

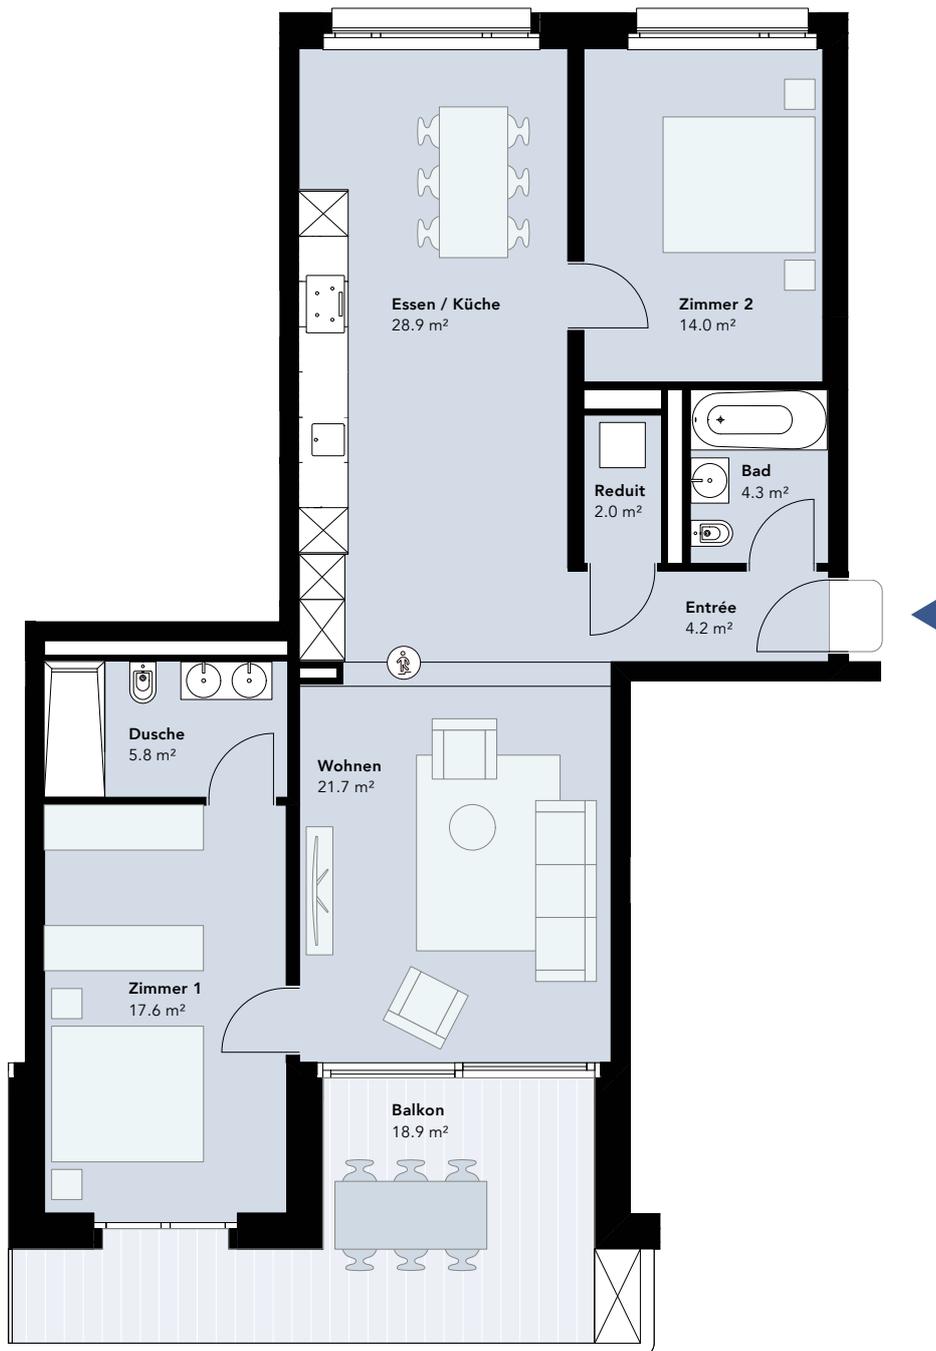

1 m (1:100)



↓  
Lorze

Angaben, Pläne, Zeichnungen usw. sind unverbindlich. Änderungen bleiben bis Bauvollendung vorbehalten.  
Stand März 2022

**Intercity Vermarktung AG**  
Fischmarkt 1 | 6300 Zug  
T +41 41 727 53 70 | columbus@intercity.ch  
[columbus-chama.ch](http://columbus-chama.ch)





# 3.5-Zimmer-Wohnung

Wohnung Nr. 21.1

COLUMBUS

Etage	Erdgeschoss
Typ	Etagenwohnung
Wohnfläche	104.9 m <sup>2</sup>
Keller	10.8 m <sup>2</sup>
Aussenfläche	13.6 m <sup>2</sup>

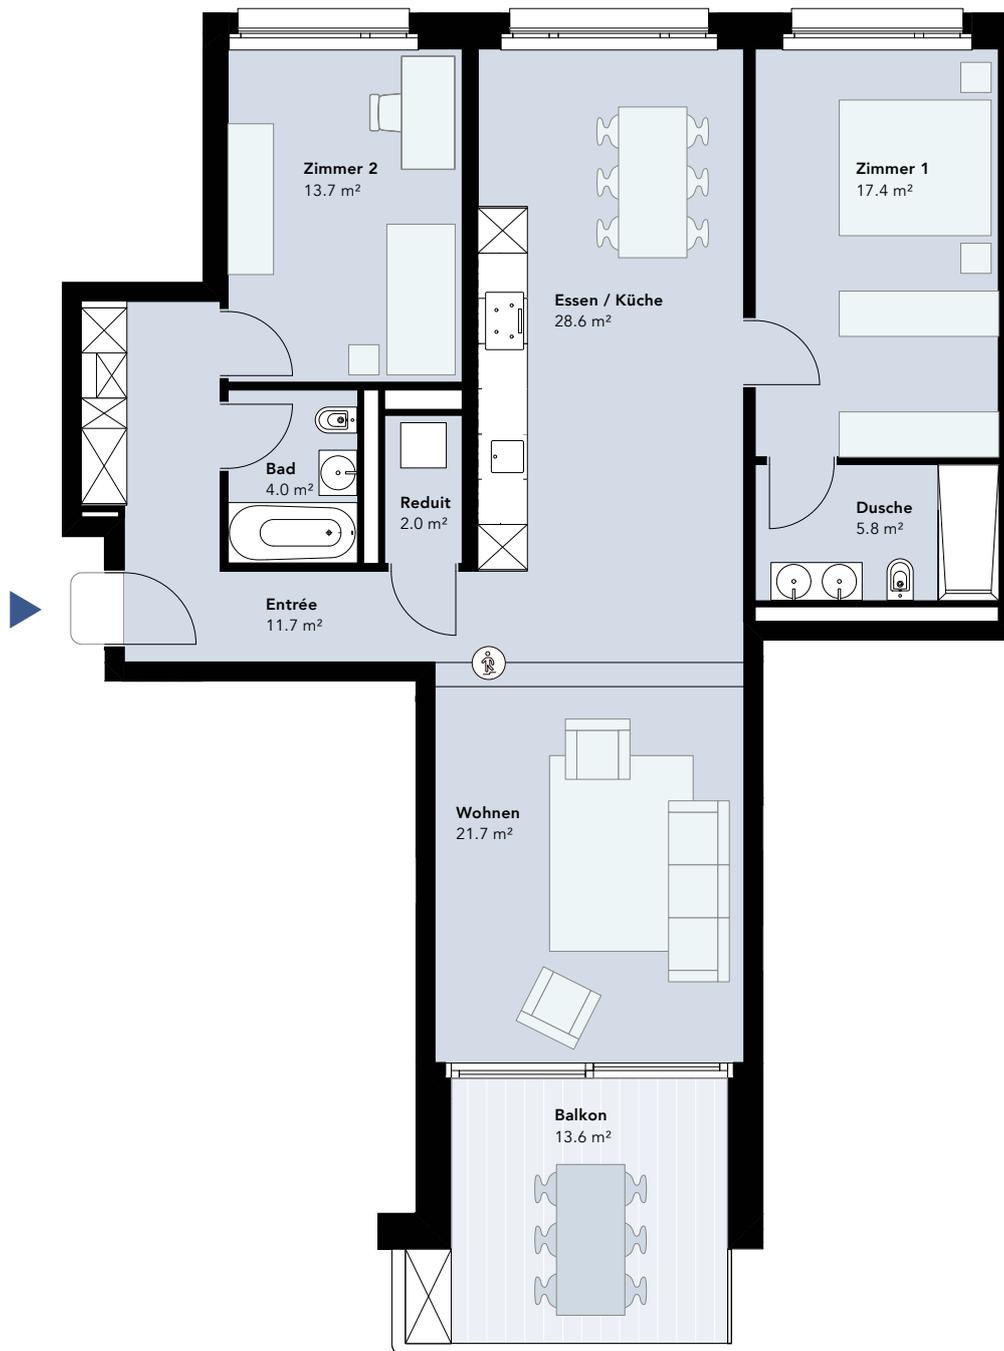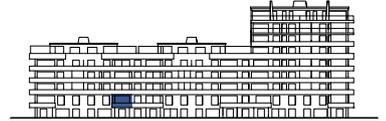

1 m (1:100)



↓  
Lorze

Angaben, Pläne, Zeichnungen usw. sind unverbindlich. Änderungen bleiben bis Bauvollendung vorbehalten.  
Stand März 2022

**Intercity Vermarktung AG**  
Fischmarkt 1 | 6300 Zug  
T +41 41 727 53 70 | columbus@intercity.ch  
[columbus-chama.ch](http://columbus-chama.ch)



COLUMBUS

# 3.5-Zimmer-Wohnung

Wohnung Nr. 21.103

Etage	1. OG
Typ	Etagenwohnung
Wohnfläche	93.6 m <sup>2</sup>
Keller	14.8 m <sup>2</sup>
Aussenfläche	33.6 m <sup>2</sup>



1 m (1:100)



↓  
Lorze

Angaben, Pläne, Zeichnungen usw. sind unverbindlich. Änderungen bleiben bis Bauvollendung vorbehalten.  
Stand März 2022

**Intercity Vermarktung AG**  
Fischmarkt 1 | 6300 Zug  
T +41 41 727 53 70 | columbus@intercity.ch  
columbus-chama.ch





# 3.5-Zimmer-Wohnung

Wohnung Nr. 21.203

COLUMBUS

Etage	2. OG
Typ	Etagenwohnung
Wohnfläche	93.6 m <sup>2</sup>
Keller	10.5 m <sup>2</sup>
Aussenfläche	33.6 m <sup>2</sup>

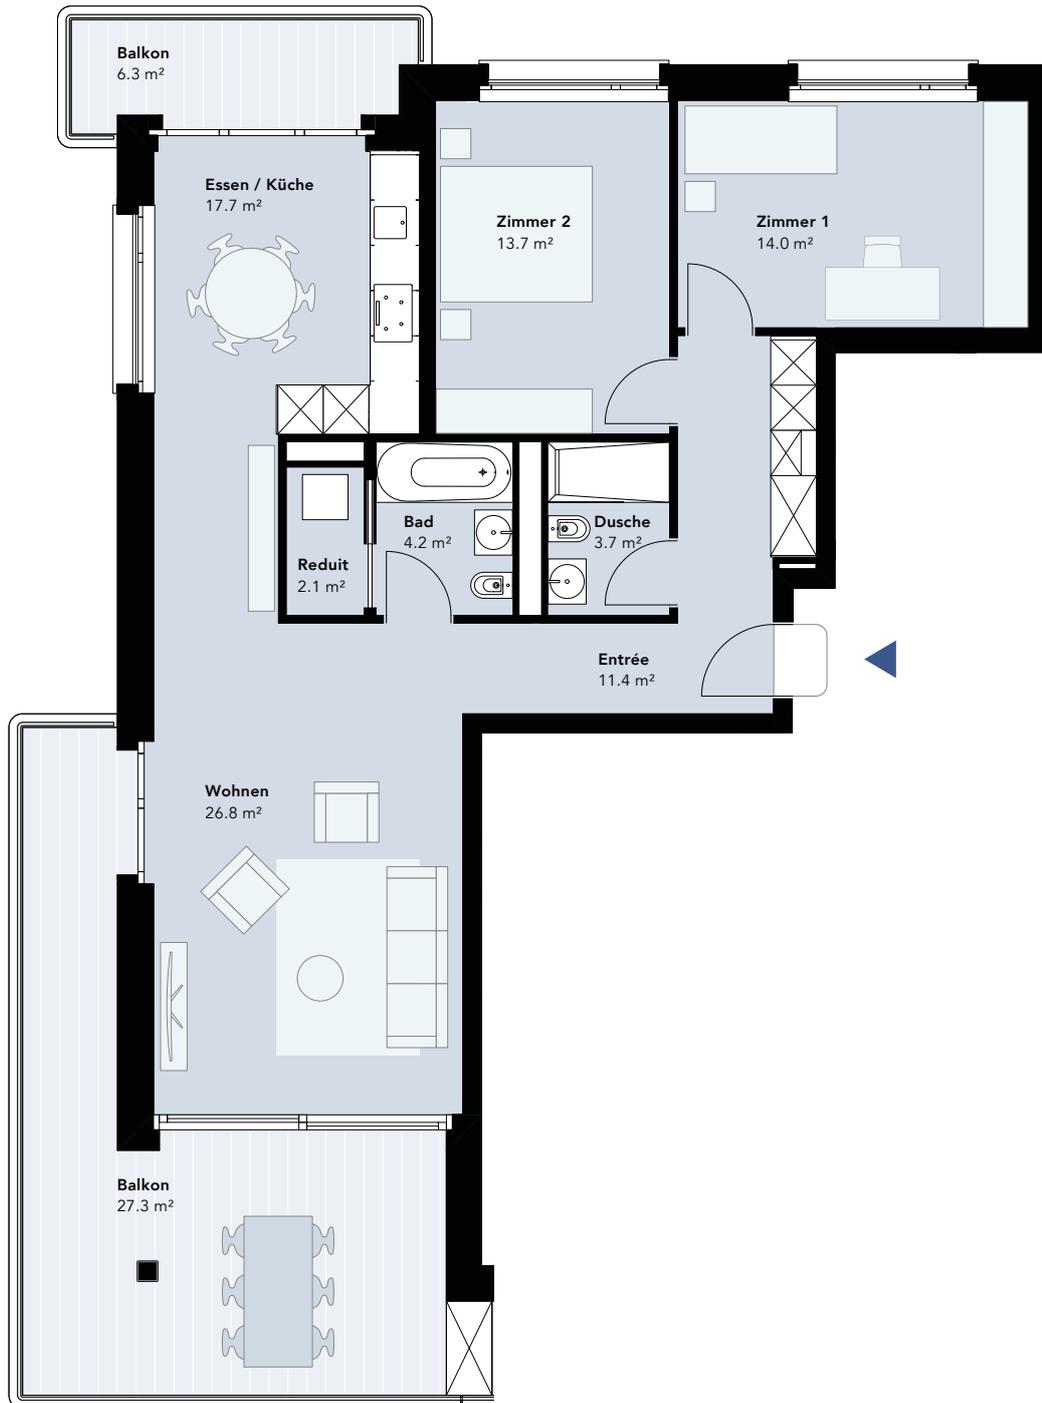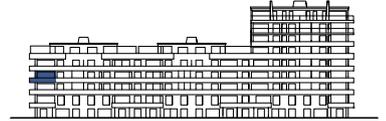

1 m (1:100)



↓  
Lorze

Angaben, Pläne, Zeichnungen usw. sind unverbindlich. Änderungen bleiben bis Bauvollendung vorbehalten.  
Stand März 2022

**Intercity Vermarktung AG**  
Fischmarkt 1 | 6300 Zug  
T +41 41 727 53 70 | columbus@intercity.ch  
columbus-chama.ch





# 3.5-Zimmer-Wohnung

Wohnung Nr. 21.302

COLUMBUS

Etage	3. OG
Typ	Etagenwohnung
Wohnfläche	93.6 m <sup>2</sup>
Keller	13.2 m <sup>2</sup>
Aussenfläche	33.6 m <sup>2</sup>

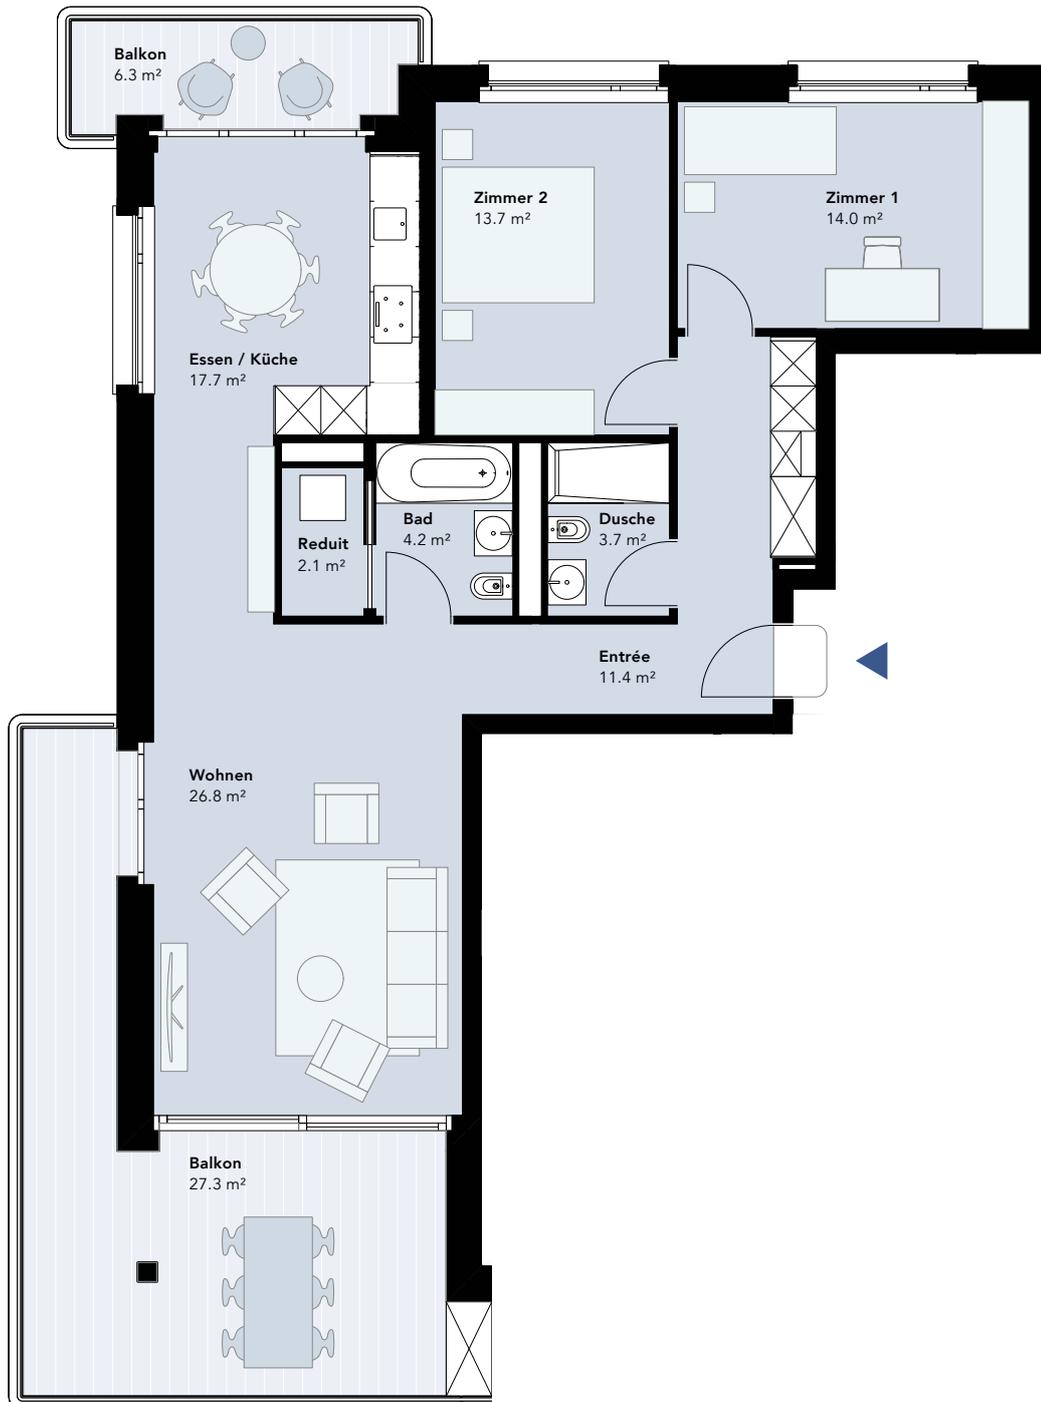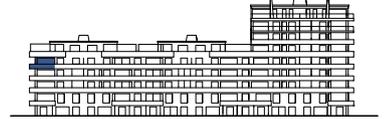

1 m (1:100)



↓  
Lorze

Angaben, Pläne, Zeichnungen usw. sind unverbindlich. Änderungen bleiben bis Bauvollendung vorbehalten.  
Stand März 2022

**Intercity Vermarktung AG**  
Fischmarkt 1 | 6300 Zug  
T +41 41 727 53 70 | columbus@intercity.ch  
[columbus-chama.ch](http://columbus-chama.ch)