


Weidenstrasse 50, Dornach – Gebäude 50, 1. OG Nord

Grundriss und Mietzinse

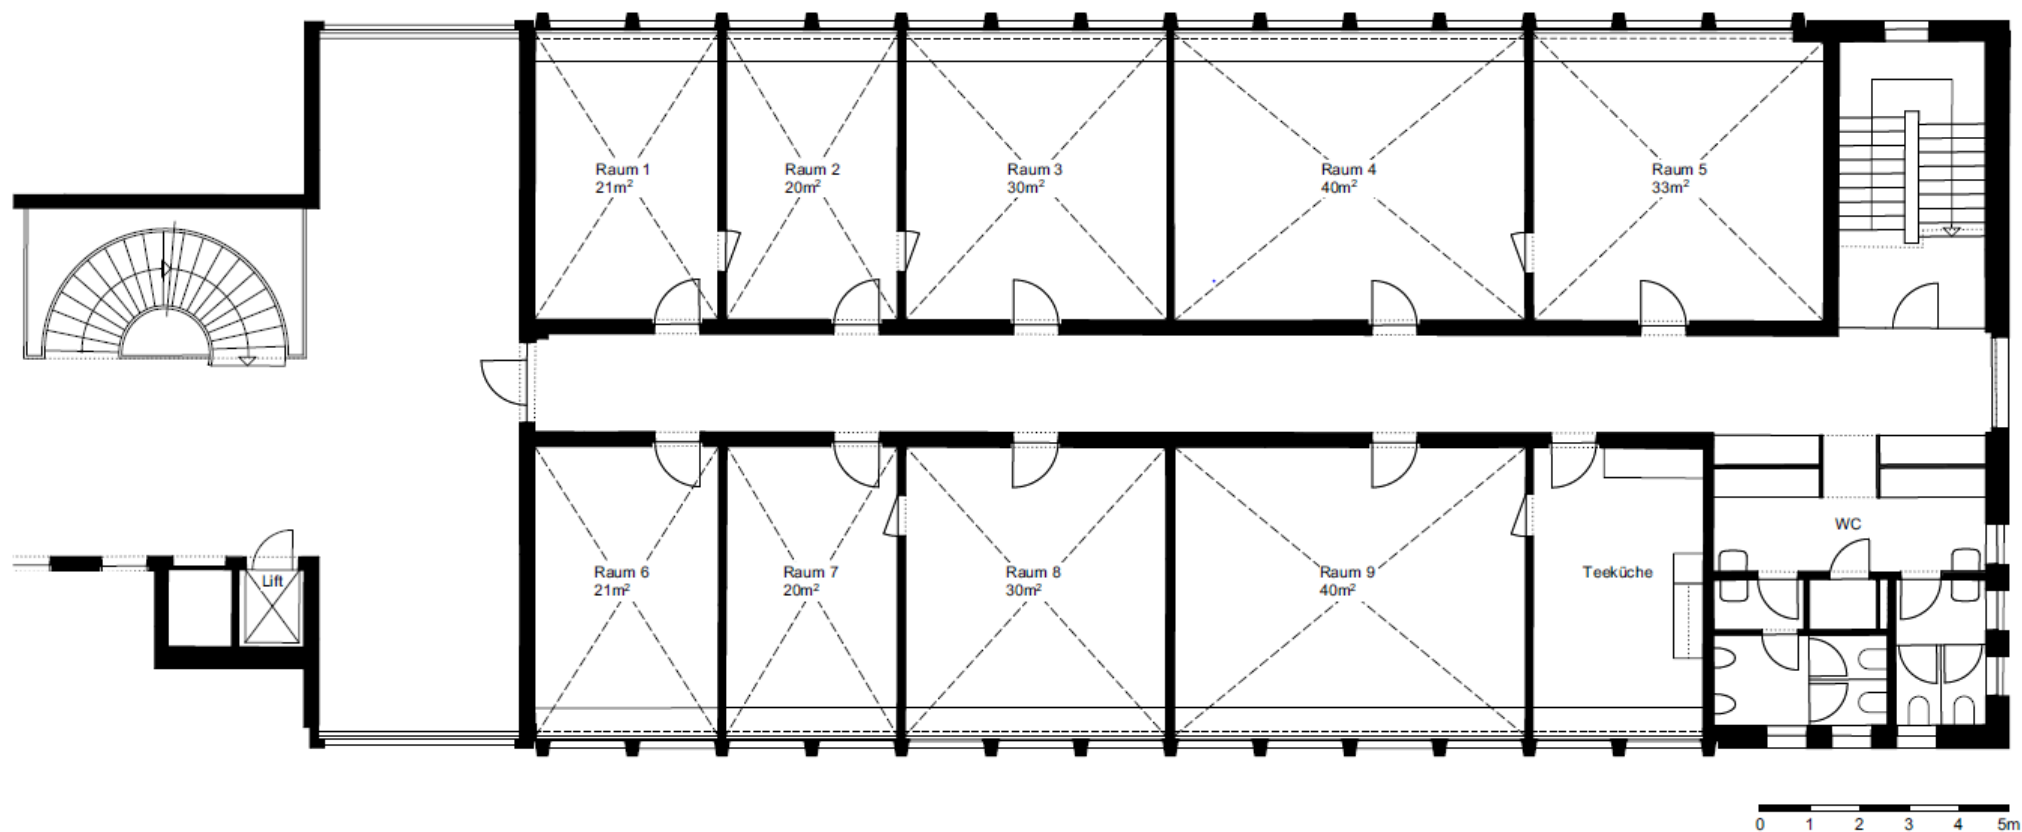

m2	Mietzins pro Monat inkl. Nebenkosten
20	385
21	410
30	590
33	665
40	790