


Zentralbau — DG


# Loftwohnung N°7

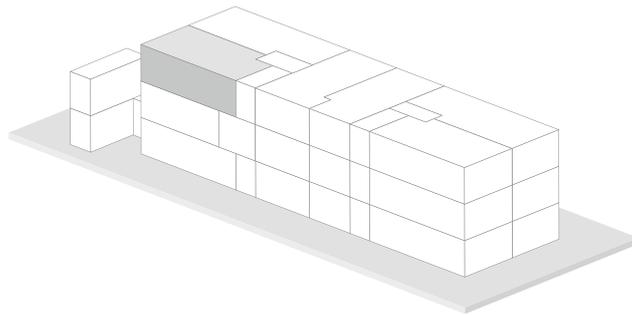

Zimmer	4.5
Wohnfläche	164.5 m <sup>2</sup>
Keller	12 m <sup>2</sup>
Etage	DG
Raumhöhe	bis zu 8 m
Lift	ja, vorhanden



# Grundriss

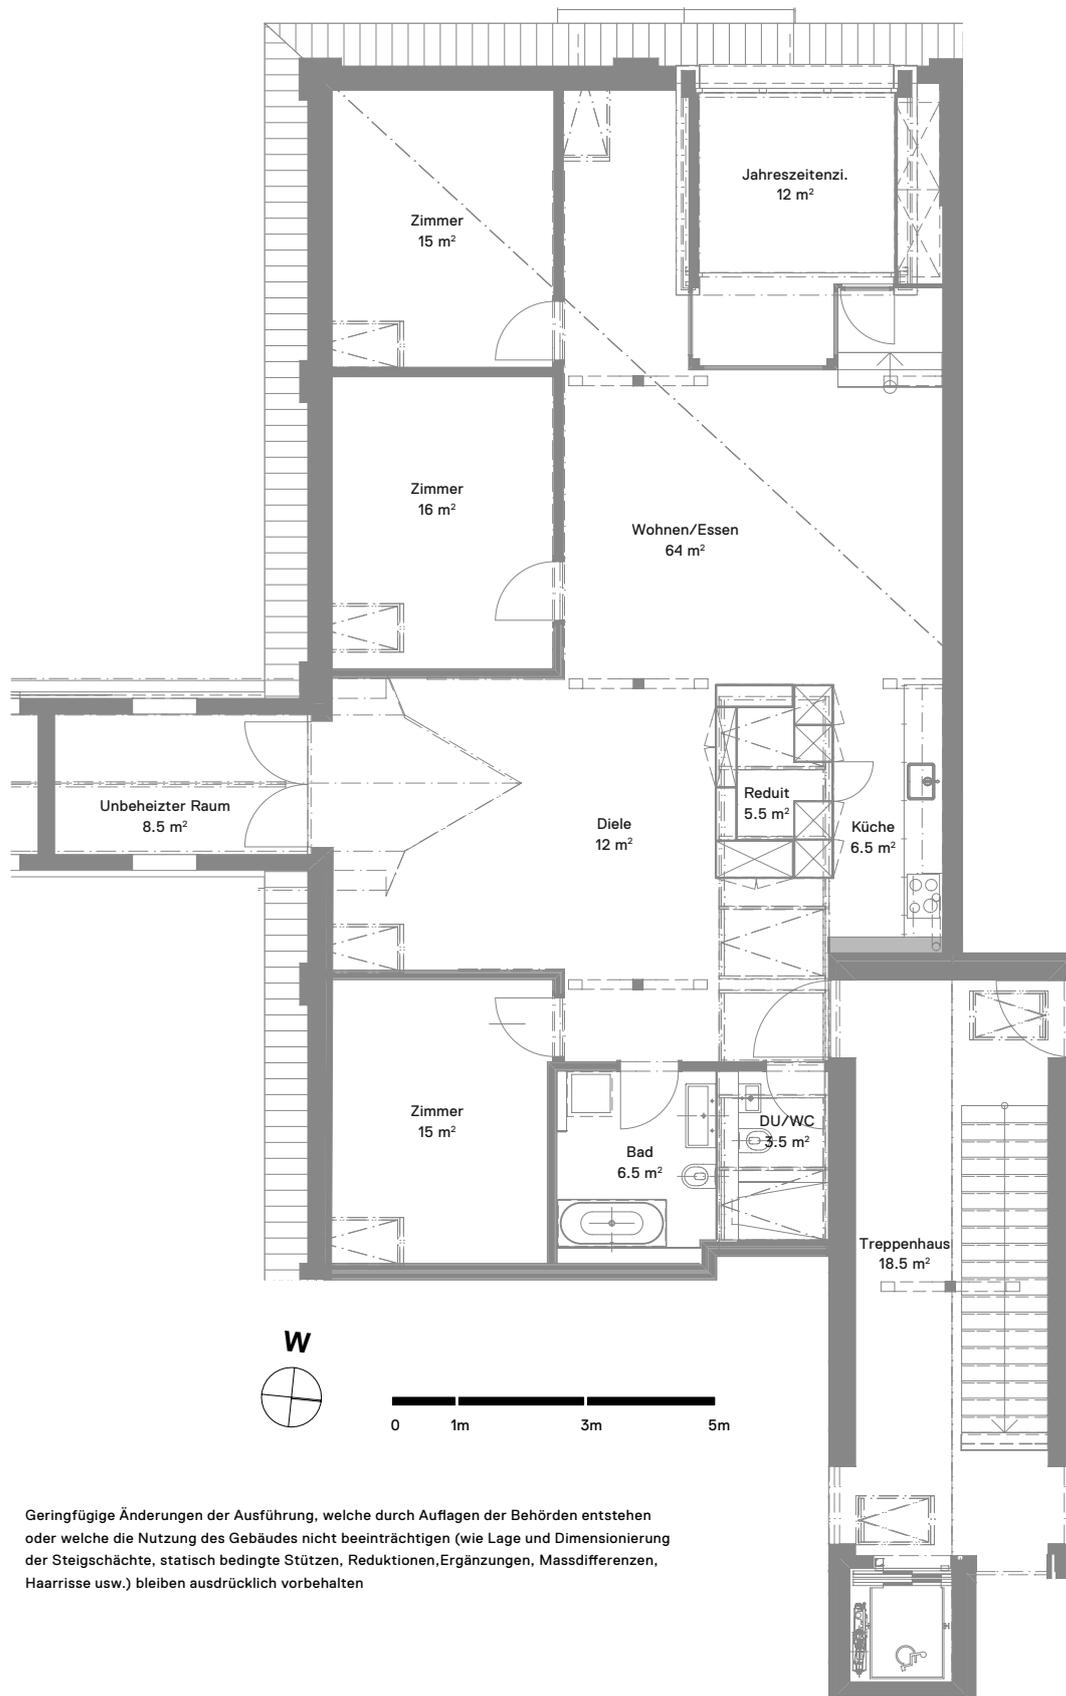

Geringfügige Änderungen der Ausführung, welche durch Auflagen der Behörden entstehen oder welche die Nutzung des Gebäudes nicht beeinträchtigen (wie Lage und Dimensionierung der Steigschächte, statisch bedingte Stützen, Reduktionen, Ergänzungen, Massdifferenzen, Haarrisse usw.) bleiben ausdrücklich vorbehalten

## HIAG