


4.5-ZIMMER-WOHNUNG

COLUMBUS
chama

Wohnung Nr. 17.9901

1/2

Etage	Gartengeschoss
Typ	Duplex-Wohnung
Wohnfläche	132.7 m ²
Keller	11.4 m ²
Aussenfläche	185.5 m ²

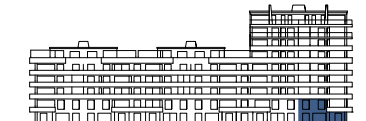

1 m (1:100)

4.5-ZIMMER-WOHNUNG

Wohnung Nr. 17.9901

2/2

COLUMBUS
chama

Etage	Erdgeschoss
Typ	Duplex-Wohnung



Lorze



1 m (1:100)

4.5-ZIMMER-WOHNUNG

COLUMBUS
chama

Wohnung Nr. 17.9902

1/2

Etage	Gartengeschoss
Typ	Duplex-Wohnung
Wohnfläche	134.4 m ²
Keller	6.3 m ²
Aussenfläche	170.1 m ²



↓
Lorze



1 m (1:100)


4.5-ZIMMER-WOHNUNG

Wohnung Nr. 17.9902

2/2

COLUMBUS
chama

Etage	Erdgeschoss
Typ	Duplex-Wohnung

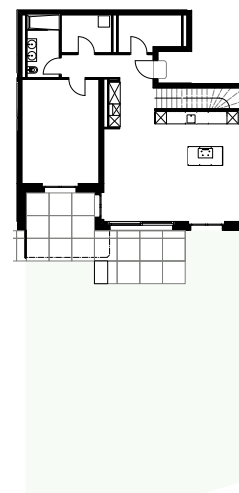


1 m (1:100)

4.5-ZIMMER-WOHNUNG

COLUMBUS
chama

Wohnung Nr. 19.103

Etage	1. OG
Typ	Etagenwohnung
Wohnfläche	118 m ²
Keller	10.3 m ²
Aussenfläche	23.0 m ²

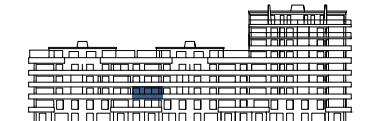

↓
Lorze




1 m (1:100)

4.5-ZIMMER-WOHNUNG

COLUMBUS
chama

Wohnung Nr. 19.201

Etage	2. OG
Typ	Etagenwohnung
Wohnfläche	118.2 m ²
Keller	11.2 m ²
Aussenfläche	23.0 m ²

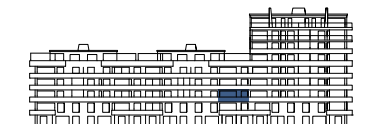

Lorze




1 m (1:100)

4.5-ZIMMER-WOHNUNG

COLUMBUS
chama

Wohnung Nr. 19.203

Etage	2. OG
Typ	Etagenwohnung
Wohnfläche	118.1 m ²
Keller	10.8 m ²
Aussenfläche	23.0 m ²

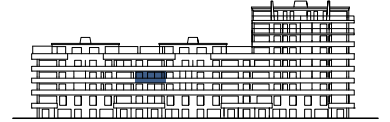

↓
Lorze


1 m (1:100)

4.5-ZIMMER-WOHNUNG

COLUMBUS
chama

Wohnung Nr. 19.301

Etage	3. OG
Typ	Etagenwohnung
Wohnfläche	118.1 m ²
Keller	10.5 m ²
Aussenfläche	23.7 m ²

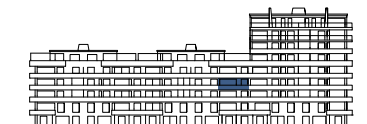

Lorze




1 m (1:100)

4.5-ZIMMER-WOHNUNG

COLUMBUS
chama

Wohnung Nr. 19.302

Etage	3. OG
Typ	Etagenwohnung
Wohnfläche	118.2 m ²
Keller	9.1 m ²
Aussenfläche	23.8 m ²

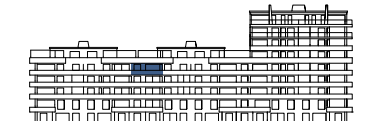

↓
Lorze


1 m (1:100)

4.5-ZIMMER-WOHNUNG

COLUMBUS
chama

Wohnung Nr. 21.301

Etage	3. OG
Typ	Etagenwohnung
Wohnfläche	117.3 m ²
Keller	13.2 m ²
Aussenfläche	18.2 m ²

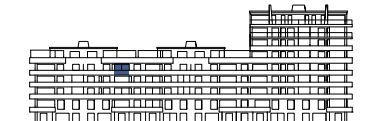

1 m (1:100)


4.5-ZIMMER-WOHNUNG

COLUMBUS
chama

Wohnung Nr. 21.9901

1/2

Etage	Gartengeschoss
Typ	Duplex-Wohnung
Wohnfläche	134.4 m ²
Keller	6.3 m ²
Aussenfläche	108.3 m ²

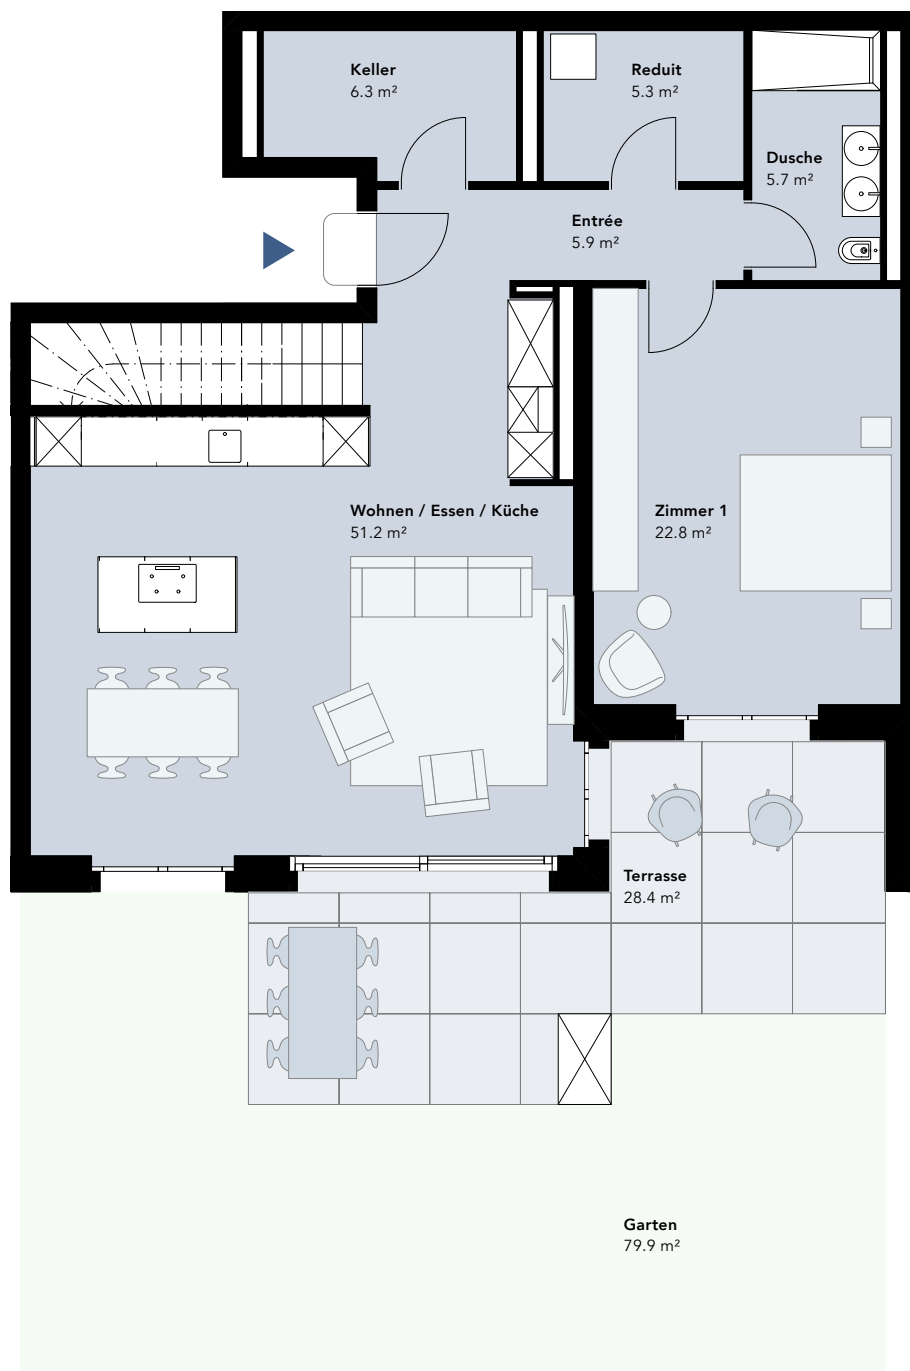

1 m (1:100)


4.5-ZIMMER-WOHNUNG

Wohnung Nr. 21.9901

2/2

COLUMBUS
chama

Etage	Erdgeschoss
Typ	Duplex-Wohnung

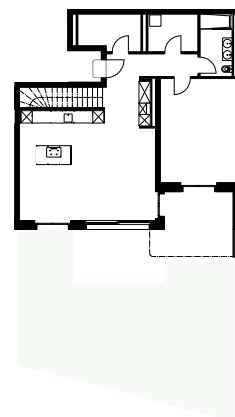

Lorze



1 m (1:100)

4.5-ZIMMER-WOHNUNG

COLUMBUS
chama

Wohnung Nr. 21.9902

1/2

Etage	Gartengeschoss
Typ	Duplex-Wohnung
Wohnfläche	132.5 m ²
Keller	11.4 m ²
Aussenfläche	105.3 m ²



Lorze



1 m (1:100)

4.5-ZIMMER-WOHNUNG

Wohnung Nr. 21.9902

2/2

COLUMBUS
chama

Etage	Erdgeschoss
Typ	Duplex-Wohnung




1 m (1:100)

4.5-ZIMMER-WOHNUNG

Wohnung Nr. 17.403

Etage	4. OG
Typ	Etagenwohnung
Wohnfläche	115.9 m ²
Keller	11.2 m ²
Aussenfläche	76.4 m ²

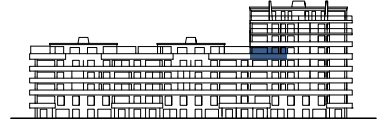

Lorze




1 m (1:100)

4.5-ZIMMER-WOHNUNG

COLUMBUS
chama

Wohnung Nr. 17.503

Etage	5. OG
Typ	Etagenwohnung
Wohnfläche	116.2 m ²
Keller	11.2 m ²
Aussenfläche	26.1 m ²

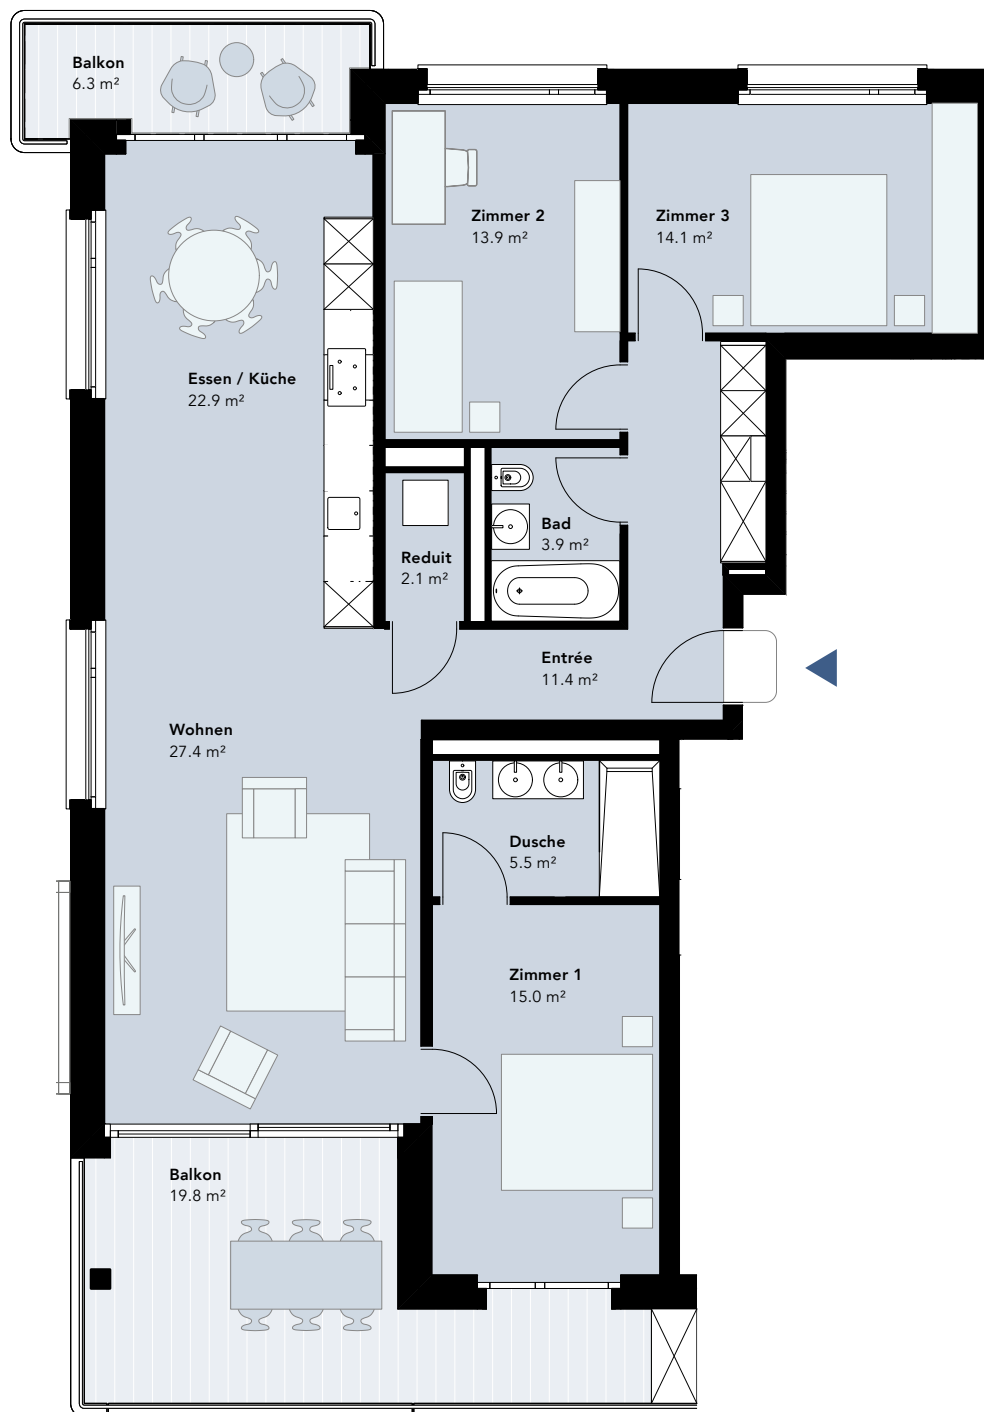

↓
Lorze




1 m (1:100)

4.5-ZIMMER-WOHNUNG

COLUMBUS
chama

Wohnung Nr. 17.603

Etage	6. OG
Typ	Etagenwohnung
Wohnfläche	116.2 m ²
Keller	10.3 m ²
Aussenfläche	26.1 m ²

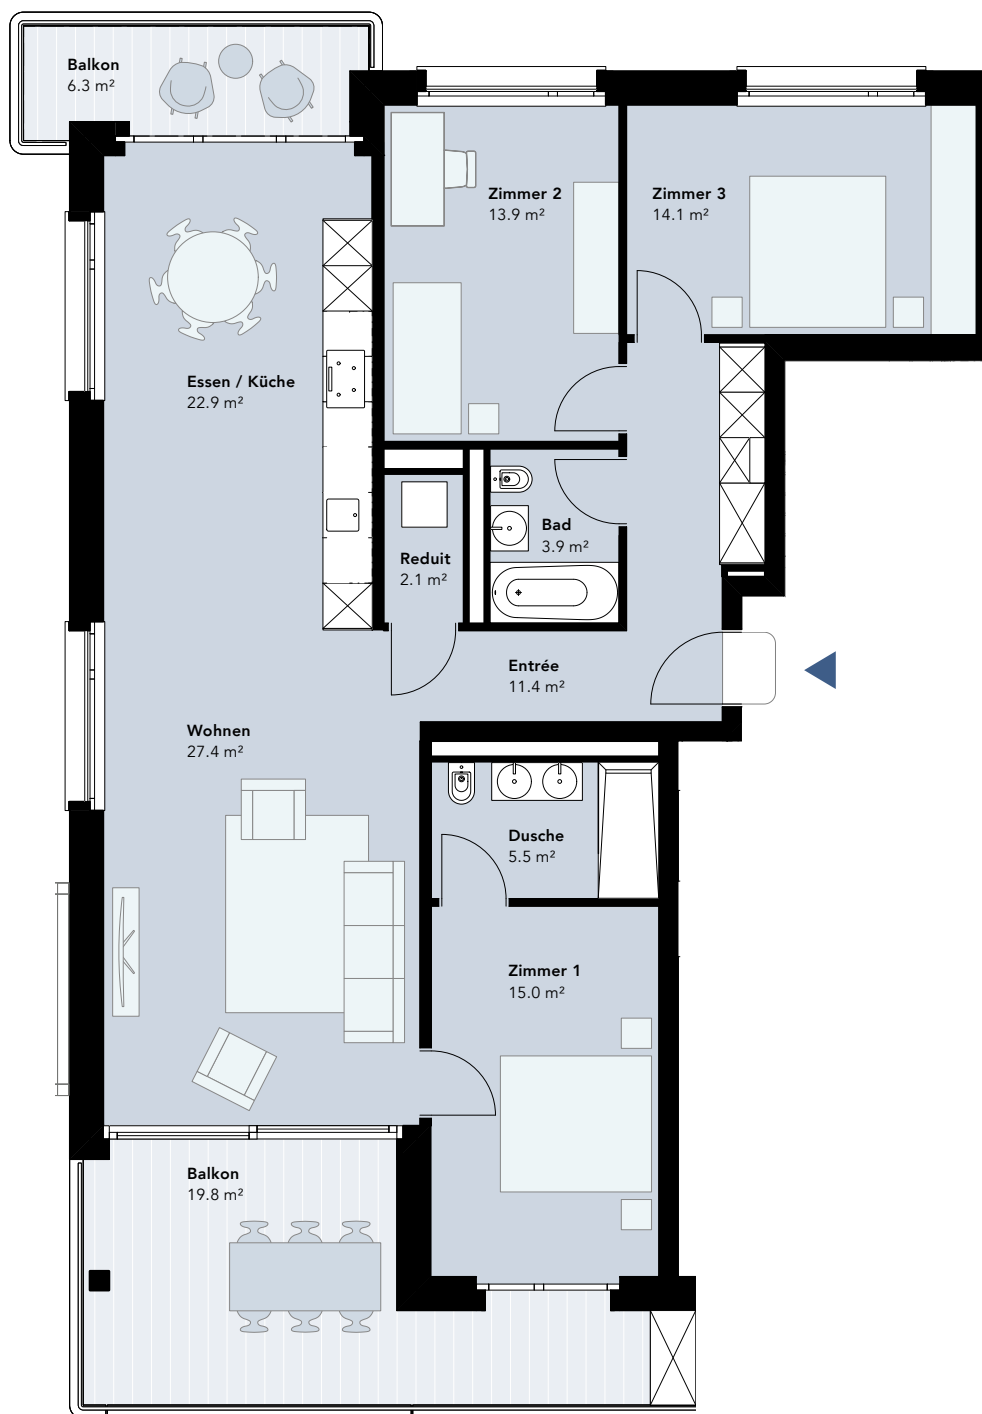

↓
Lorze




1 m (1:100)

4.5-ZIMMER-WOHNUNG

COLUMBUS
chama

Wohnung Nr. 19.101

Etage	1. OG
Typ	Etagenwohnung
Wohnfläche	118.2 m ²
Keller	11.2 m ²
Aussenfläche	23.0 m ²

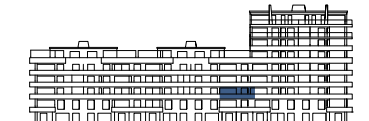

↓
Lorze



1 m (1:100)