




COLUMBUS

# 4.5-Zimmer-Wohnung

Wohnung Nr. 17.9901

1/2

|              |                      |
|--------------|----------------------|
| Etage        | Gartengeschoss       |
| Typ          | Duplex-Wohnung       |
| Wohnfläche   | 132.7 m <sup>2</sup> |
| Keller       | 11.4 m <sup>2</sup>  |
| Aussenfläche | 185.5 m <sup>2</sup> |

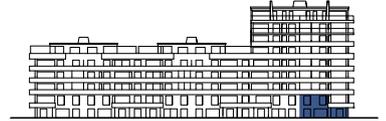

1 m (1:100)



↓  
Lorze

Angaben, Pläne, Zeichnungen usw. sind unverbindlich. Änderungen bleiben bis Bauvollendung vorbehalten.  
Stand März 2022

**Intercity Vermarktung AG**  
Fischmarkt 1 | 6300 Zug  
T +41 41 727 53 70 | columbus@intercity.ch  
columbus-chama.ch



COLUMBUS

# 4.5-Zimmer-Wohnung

Wohnung Nr. 17.9901

2/2

|       |                |
|-------|----------------|
| Etage | Erdgeschoss    |
| Typ   | Duplex-Wohnung |



1 m (1:100)



Lorze

Angaben, Pläne, Zeichnungen usw. sind unverbindlich. Änderungen bleiben bis Bauvollendung vorbehalten.  
Stand März 2022

**Intercity Vermarktung AG**

Fischmarkt 1 | 6300 Zug

T +41 41 727 53 70 | columbus@intercity.ch

**columbus-chama.ch**



COLUMBUS

# 4.5-Zimmer-Wohnung

Wohnung Nr. 17.9902

1/2

|              |                      |
|--------------|----------------------|
| Etage        | Gartengeschoss       |
| Typ          | Duplex-Wohnung       |
| Wohnfläche   | 134.4 m <sup>2</sup> |
| Keller       | 6.3 m <sup>2</sup>   |
| Aussenfläche | 170.1 m <sup>2</sup> |



1 m (1:100)



↓  
Lorze

Angaben, Pläne, Zeichnungen usw. sind unverbindlich. Änderungen bleiben bis Bauvollendung vorbehalten.  
Stand März 2022

**Intercity Vermarktung AG**  
Fischmarkt 1 | 6300 Zug  
T +41 41 727 53 70 | columbus@intercity.ch  
columbus-chama.ch





COLUMBUS

# 4.5-Zimmer-Wohnung

Wohnung Nr. 17.9902

2/2

|       |                |
|-------|----------------|
| Etage | Erdgeschoss    |
| Typ   | Duplex-Wohnung |

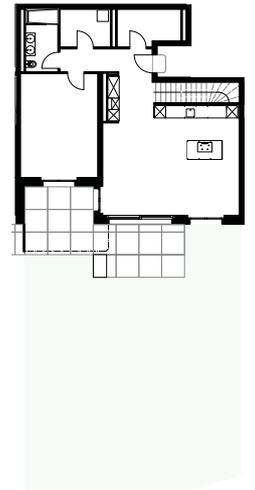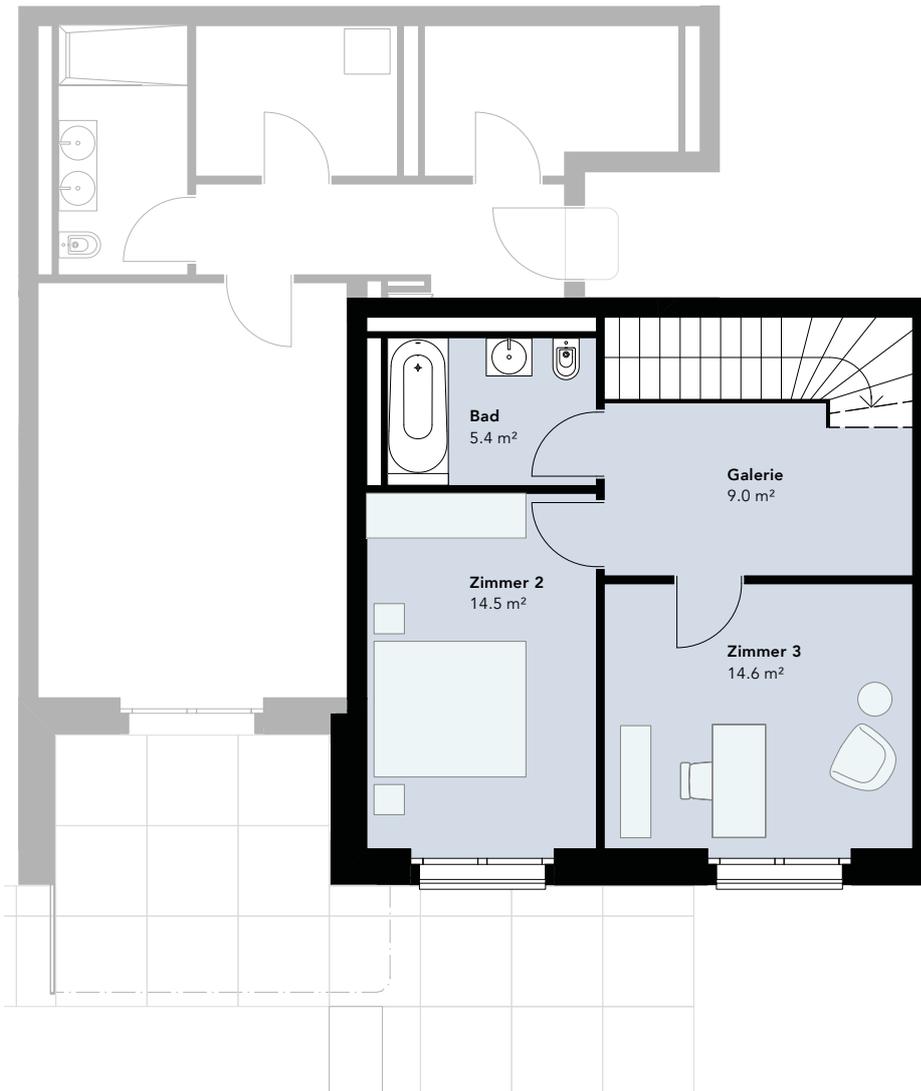

1 m (1:100)



Lorze

Angaben, Pläne, Zeichnungen usw. sind unverbindlich. Änderungen bleiben bis Bauvollendung vorbehalten.  
Stand März 2022

**Intercity Vermarktung AG**

Fischmarkt 1 | 6300 Zug

T +41 41 727 53 70 | columbus@intercity.ch

[columbus-chama.ch](http://columbus-chama.ch)





COLUMBUS

# 4.5-Zimmer-Wohnung

Wohnung Nr. 17.403

|              |                      |
|--------------|----------------------|
| Etage        | 4. OG                |
| Typ          | Etagenwohnung        |
| Wohnfläche   | 115.9 m <sup>2</sup> |
| Keller       | 11.2 m <sup>2</sup>  |
| Aussenfläche | 24.2 m <sup>2</sup>  |

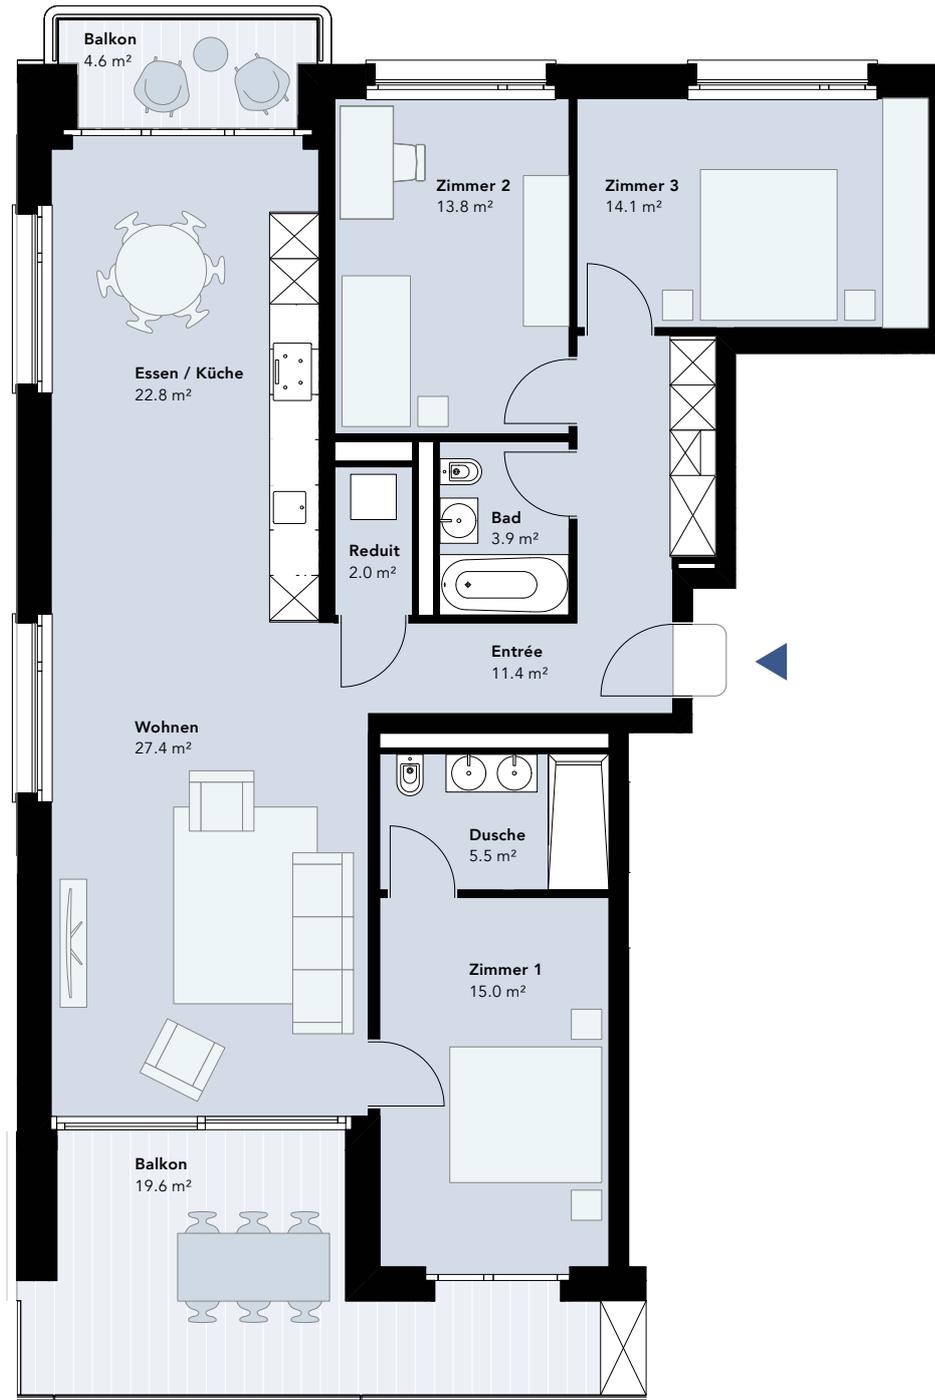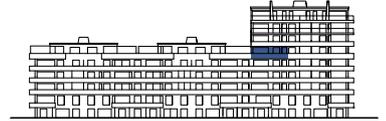

1 m (1:100)



↓  
Lorze

Angaben, Pläne, Zeichnungen usw. sind unverbindlich. Änderungen bleiben bis Bauvollendung vorbehalten.  
Stand März 2022

**Intercity Vermarktung AG**  
Fischmarkt 1 | 6300 Zug  
T +41 41 727 53 70 | columbus@intercity.ch  
columbus-chama.ch



COLUMBUS

# 4.5-Zimmer-Wohnung

Wohnung Nr. 17.503

|              |                      |
|--------------|----------------------|
| Etage        | 5. OG                |
| Typ          | Etagenwohnung        |
| Wohnfläche   | 116.2 m <sup>2</sup> |
| Keller       | 11.2 m <sup>2</sup>  |
| Aussenfläche | 26.1 m <sup>2</sup>  |



1 m (1:100)



↓  
Lorze

Angaben, Pläne, Zeichnungen usw. sind unverbindlich. Änderungen bleiben bis Bauvollendung vorbehalten.  
Stand März 2022

**Intercity Vermarktung AG**  
Fischmarkt 1 | 6300 Zug  
T +41 41 727 53 70 | columbus@intercity.ch  
columbus-chama.ch



COLUMBUS

# 4.5-Zimmer-Wohnung

Wohnung Nr. 17.603

|              |                      |
|--------------|----------------------|
| Etage        | 6. OG                |
| Typ          | Etagenwohnung        |
| Wohnfläche   | 116.2 m <sup>2</sup> |
| Keller       | 10.3 m <sup>2</sup>  |
| Aussenfläche | 26.1 m <sup>2</sup>  |



1 m (1:100)



↓  
Lorze

Angaben, Pläne, Zeichnungen usw. sind unverbindlich. Änderungen bleiben bis Bauvollendung vorbehalten.  
Stand März 2022

**Intercity Vermarktung AG**  
Fischmarkt 1 | 6300 Zug  
T +41 41 727 53 70 | columbus@intercity.ch  
[columbus-chama.ch](http://columbus-chama.ch)



# 4.5-Zimmer-Wohnung

Wohnung Nr. 19.103

COLUMBUS

|              |                     |
|--------------|---------------------|
| Etage        | 1. OG               |
| Typ          | Etagenwohnung       |
| Wohnfläche   | 118 m <sup>2</sup>  |
| Keller       | 10.3 m <sup>2</sup> |
| Aussenfläche | 23.0 m <sup>2</sup> |



1 m (1:100)



↓  
Lorze

Angaben, Pläne, Zeichnungen usw. sind unverbindlich. Änderungen bleiben bis Bauvollendung vorbehalten.  
Stand März 2022

**Intercity Vermarktung AG**  
Fischmarkt 1 | 6300 Zug  
T +41 41 727 53 70 | columbus@intercity.ch  
columbus-chama.ch



COLUMBUS

# 4.5-Zimmer-Wohnung

Wohnung Nr. 19.201

|              |                      |
|--------------|----------------------|
| Etage        | 2. OG                |
| Typ          | Etagenwohnung        |
| Wohnfläche   | 118.2 m <sup>2</sup> |
| Keller       | 11.2 m <sup>2</sup>  |
| Aussenfläche | 23.0 m <sup>2</sup>  |



1 m (1:100)



↓  
Lorze

Angaben, Pläne, Zeichnungen usw. sind unverbindlich. Änderungen bleiben bis Bauvollendung vorbehalten.  
Stand März 2022

**Intercity Vermarktung AG**  
Fischmarkt 1 | 6300 Zug  
T +41 41 727 53 70 | columbus@intercity.ch  
[columbus-chama.ch](http://columbus-chama.ch)



COLUMBUS

# 4.5-Zimmer-Wohnung

Wohnung Nr. 19.101

|              |                      |
|--------------|----------------------|
| Etage        | 1. OG                |
| Typ          | Etagenwohnung        |
| Wohnfläche   | 118.2 m <sup>2</sup> |
| Keller       | 11.2 m <sup>2</sup>  |
| Aussenfläche | 23.0 m <sup>2</sup>  |



1 m (1:100)



↓  
Lorze

Angaben, Pläne, Zeichnungen usw. sind unverbindlich. Änderungen bleiben bis Bauvollendung vorbehalten.  
Stand März 2022

**Intercity Vermarktung AG**  
Fischmarkt 1 | 6300 Zug  
T +41 41 727 53 70 | columbus@intercity.ch  
[columbus-chama.ch](http://columbus-chama.ch)




# 4.5-Zimmer-Wohnung

Wohnung Nr. 19.203

COLUMBUS

|              |                      |
|--------------|----------------------|
| Etage        | 2. OG                |
| Typ          | Etagenwohnung        |
| Wohnfläche   | 118.1 m <sup>2</sup> |
| Keller       | 10.8 m <sup>2</sup>  |
| Aussenfläche | 23.0 m <sup>2</sup>  |

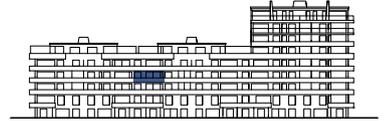

1 m (1:100)



↓  
Lorze

Angaben, Pläne, Zeichnungen usw. sind unverbindlich. Änderungen bleiben bis Bauvollendung vorbehalten.  
Stand März 2022

**Intercity Vermarktung AG**  
Fischmarkt 1 | 6300 Zug  
T +41 41 727 53 70 | columbus@intercity.ch  
columbus-chama.ch




COLUMBUS

# 4.5-Zimmer-Wohnung

Wohnung Nr. 19.301

|              |                      |
|--------------|----------------------|
| Etage        | 3. OG                |
| Typ          | Etagenwohnung        |
| Wohnfläche   | 118.1 m <sup>2</sup> |
| Keller       | 10.5 m <sup>2</sup>  |
| Aussenfläche | 23.7 m <sup>2</sup>  |

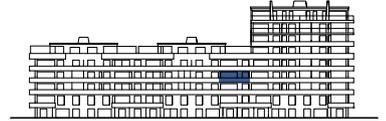

1 m (1:100)



↓  
Lorze

Angaben, Pläne, Zeichnungen usw. sind unverbindlich. Änderungen bleiben bis Bauvollendung vorbehalten.  
Stand März 2022

**Intercity Vermarktung AG**  
Fischmarkt 1 | 6300 Zug  
T +41 41 727 53 70 | columbus@intercity.ch  
[columbus-chama.ch](http://columbus-chama.ch)



# 4.5-Zimmer-Wohnung

Wohnung Nr. 19.302

COLUMBUS

|              |                      |
|--------------|----------------------|
| Etage        | 3. OG                |
| Typ          | Etagenwohnung        |
| Wohnfläche   | 118.2 m <sup>2</sup> |
| Keller       | 9.1 m <sup>2</sup>   |
| Aussenfläche | 23.8 m <sup>2</sup>  |



1 m (1:100)



↓  
Lorze

Angaben, Pläne, Zeichnungen usw. sind unverbindlich. Änderungen bleiben bis Bauvollendung vorbehalten.  
Stand März 2022

**Intercity Vermarktung AG**  
Fischmarkt 1 | 6300 Zug  
T +41 41 727 53 70 | columbus@intercity.ch  
columbus-chama.ch




COLUMBUS

# 4.5-Zimmer-Wohnung

Wohnung Nr. 21.9901

1/2

|              |                      |
|--------------|----------------------|
| Etage        | Gartengeschoss       |
| Typ          | Duplex-Wohnung       |
| Wohnfläche   | 134.4 m <sup>2</sup> |
| Keller       | 6.3 m <sup>2</sup>   |
| Aussenfläche | 108.3 m <sup>2</sup> |

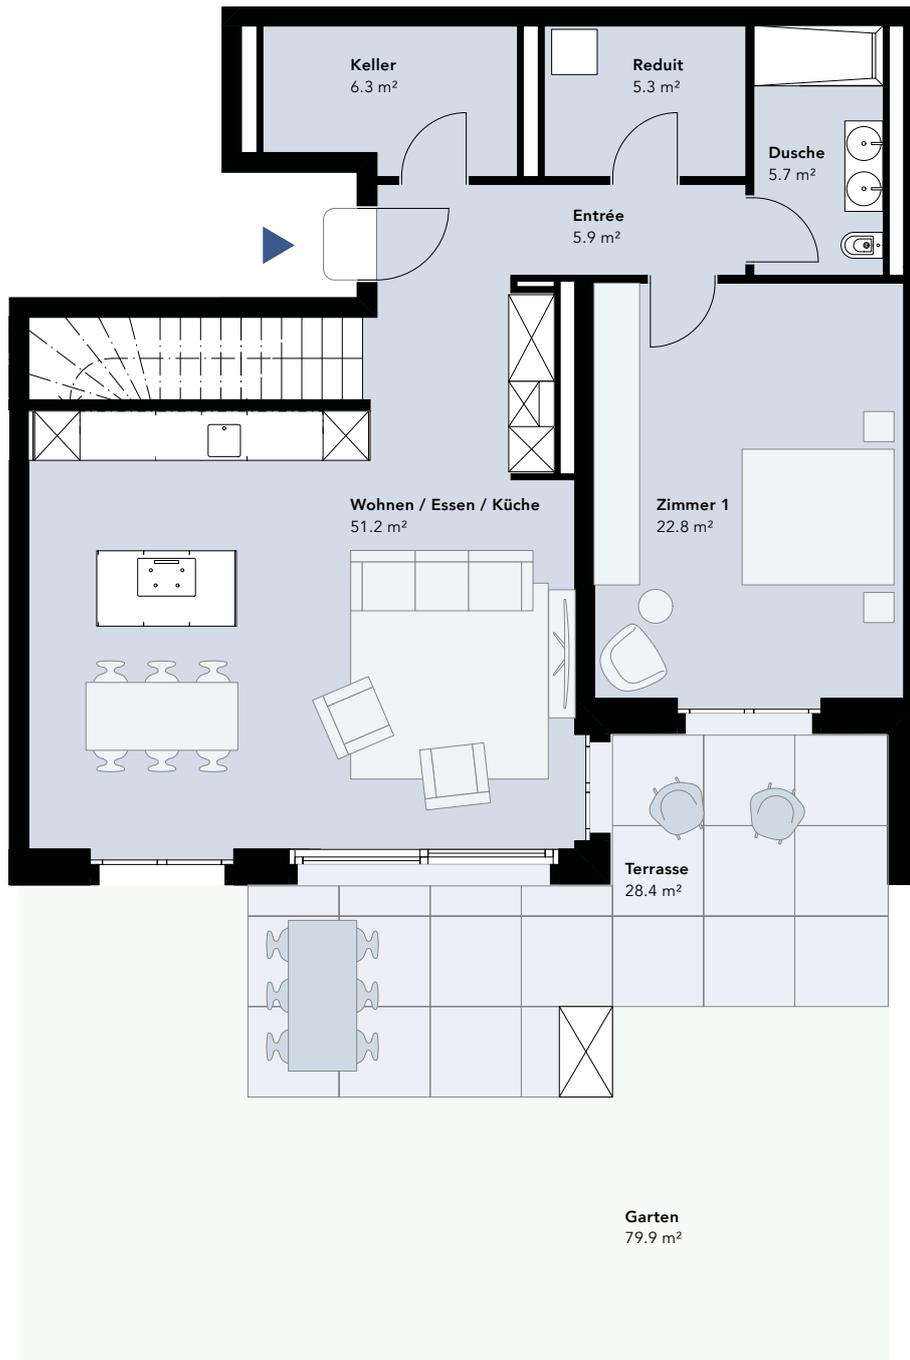

1 m (1:100)



↓  
Lorze

Angaben, Pläne, Zeichnungen usw. sind unverbindlich. Änderungen bleiben bis Bauvollendung vorbehalten.  
Stand März 2022

**Intercity Vermarktung AG**  
Fischmarkt 1 | 6300 Zug  
T +41 41 727 53 70 | columbus@intercity.ch  
columbus-chama.ch



COLUMBUS

# 4.5-Zimmer-Wohnung

Wohnung Nr. 21.9901

2/2

|       |                |
|-------|----------------|
| Etage | Erdgeschoss    |
| Typ   | Duplex-Wohnung |



1 m (1:100)



Angaben, Pläne, Zeichnungen usw. sind unverbindlich. Änderungen bleiben bis Bauvollendung vorbehalten.  
Stand März 2022

**Intercity Vermarktung AG**  
Fischmarkt 1 | 6300 Zug  
T +41 41 727 53 70 | columbus@intercity.ch  
**columbus-chama.ch**



COLUMBUS

# 4.5-Zimmer-Wohnung

Wohnung Nr. 21.9902

1/2

|              |                      |
|--------------|----------------------|
| Etage        | Gartengeschoss       |
| Typ          | Duplex-Wohnung       |
| Wohnfläche   | 132.5 m <sup>2</sup> |
| Keller       | 11.4 m <sup>2</sup>  |
| Aussenfläche | 105.3 m <sup>2</sup> |



1 m (1:100)



↓  
Lorze

Angaben, Pläne, Zeichnungen usw. sind unverbindlich. Änderungen bleiben bis Bauvollendung vorbehalten.  
Stand März 2022

**Intercity Vermarktung AG**  
Fischmarkt 1 | 6300 Zug  
T +41 41 727 53 70 | columbus@intercity.ch  
[columbus-chama.ch](http://columbus-chama.ch)



COLUMBUS

# 4.5-Zimmer-Wohnung

Wohnung Nr. 21.9902

2/2

|       |                |
|-------|----------------|
| Etage | Erdgeschoss    |
| Typ   | Duplex-Wohnung |



1 m (1:100)



Angaben, Pläne, Zeichnungen usw. sind unverbindlich. Änderungen bleiben bis Bauvollendung vorbehalten.  
Stand März 2022

**Intercity Vermarktung AG**  
Fischmarkt 1 | 6300 Zug  
T +41 41 727 53 70 | columbus@intercity.ch  
**columbus-chama.ch**




# 4.5-Zimmer-Wohnung

Wohnung Nr. 21.301

COLUMBUS

|              |                      |
|--------------|----------------------|
| Etage        | 3. OG                |
| Typ          | Etagenwohnung        |
| Wohnfläche   | 117.3 m <sup>2</sup> |
| Keller       | 13.2 m <sup>2</sup>  |
| Aussenfläche | 18.2 m <sup>2</sup>  |

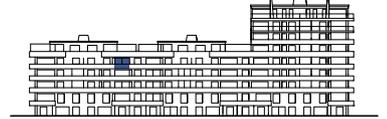

1 m (1:100)



↓  
Lorze

Angaben, Pläne, Zeichnungen usw. sind unverbindlich. Änderungen bleiben bis Bauvollendung vorbehalten.  
Stand März 2022

**Intercity Vermarktung AG**  
Fischmarkt 1 | 6300 Zug  
T +41 41 727 53 70 | columbus@intercity.ch  
[columbus-chama.ch](http://columbus-chama.ch)