

3.5-ZIMMER-WOHNUNG

COLUMBUS
chama

Wohnung Nr. 17.101

Etage	1. OG
Typ	Etagenwohnung
Wohnfläche	93.7 m ²
Keller	12.9 m ²
Aussenfläche	33.6 m ²



↓
Lorze



1 m (1:100)

3.5-ZIMMER-WOHNUNG

COLUMBUS
chama

Wohnung Nr. 17.201

Etage	2. OG
Typ	Etagenwohnung
Wohnfläche	93.7 m ²
Keller	12.1 m ²
Aussenfläche	33.6 m ²



↓
Lorze



1 m (1:100)

3.5-ZIMMER-WOHNUNG

COLUMBUS
chama

Wohnung Nr. 17.301

Etage	3. OG
Typ	Etagenwohnung
Wohnfläche	93.7 m ²
Keller	13.7 m ²
Aussenfläche	33.6 m ²



↓
Lorze




1 m (1:100)

3.5-ZIMMER-WOHNUNG

COLUMBUS
chama

Wohnung Nr. 17.401

Etage	4. OG
Typ	Etagenwohnung
Wohnfläche	94.4 m ²
Keller	13.7 m ²
Aussenfläche	33.6 m ²

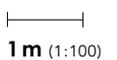


3.5-ZIMMER-WOHNUNG

COLUMBUS
chama

Wohnung Nr. 17.501

Etage	5. OG
Typ	Etagenwohnung
Wohnfläche	94.7 m ²
Keller	12.7 m ²
Aussenfläche	33.6 m ²

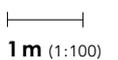

3.5-ZIMMER-WOHNUNG

COLUMBUS
chama

Wohnung Nr. 17.601

Etage	6. OG
Typ	Etagenwohnung
Wohnfläche	94.7 m ²
Keller	12.1 m ²
Aussenfläche	33.6 m ²



↓
Lorze




1 m (1:100)

3.5-ZIMMER-WOHNUNG

COLUMBUS
chama

Wohnung Nr. 19.102

Etage	1. OG
Typ	Etagenwohnung
Wohnfläche	91.6 m ²
Keller	11.4 m ²
Aussenfläche	26.8 m ²

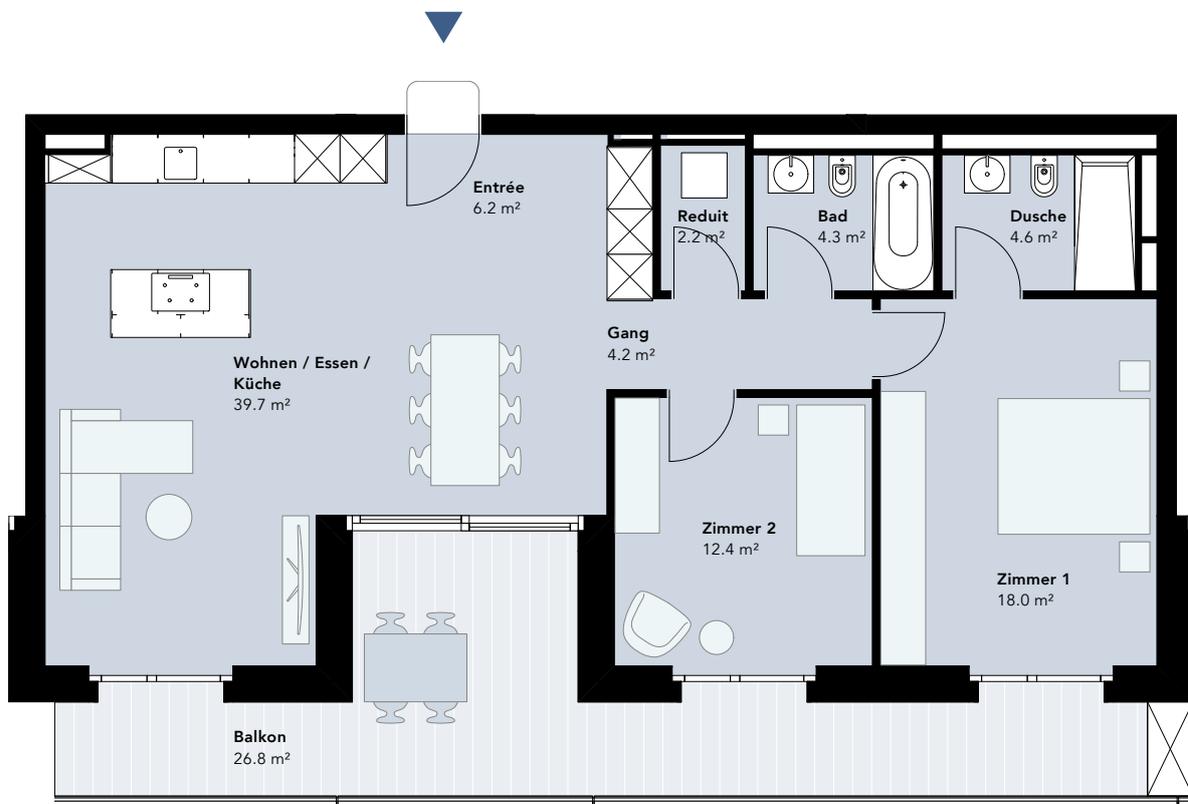


1 m (1:100)

3.5-ZIMMER-WOHNUNG

COLUMBUS
chama

Wohnung Nr. 19.202

Etage	2. OG
Typ	Etagenwohnung
Wohnfläche	91.6 m ²
Keller	10.8 m ²
Aussenfläche	26.8 m ²

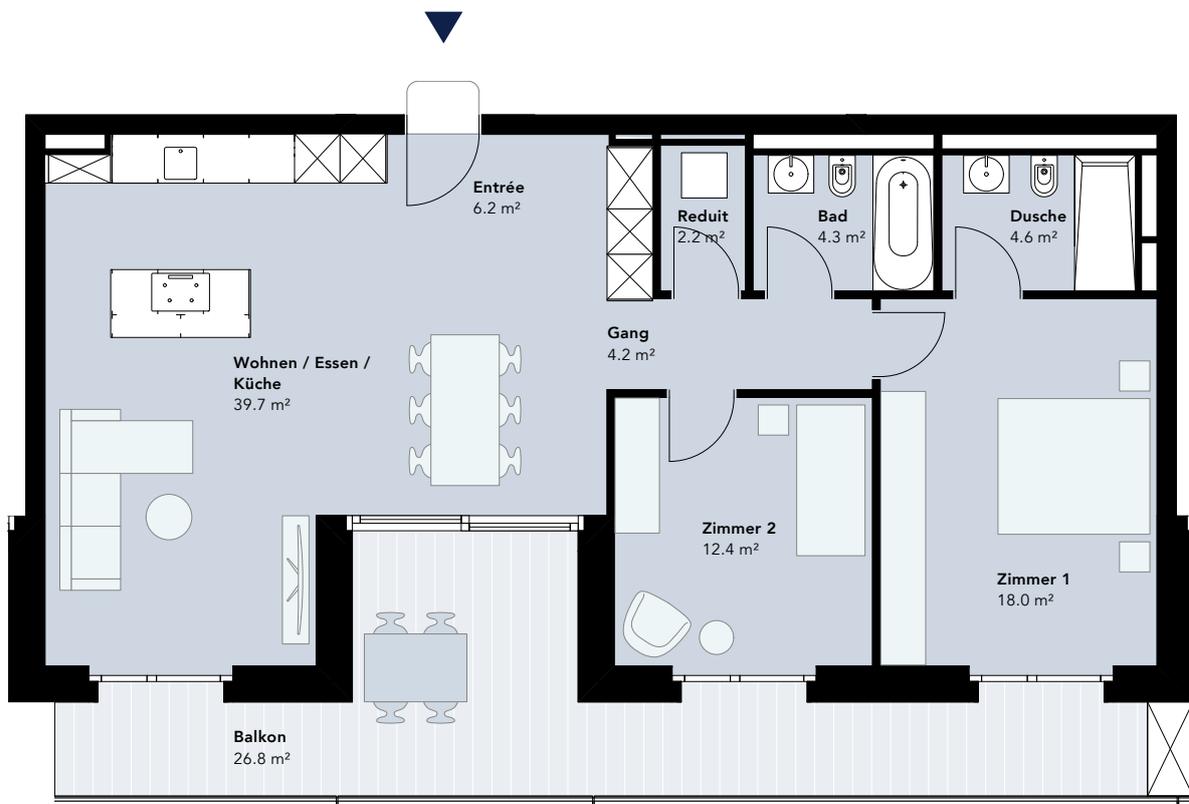



1 m (1:100)

3.5-ZIMMER-WOHNUNG

COLUMBUS
chama

Wohnung Nr. 21.103

Etage	1. OG
Typ	Etagenwohnung
Wohnfläche	93.6 m ²
Keller	14.8 m ²
Aussenfläche	33.6 m ²

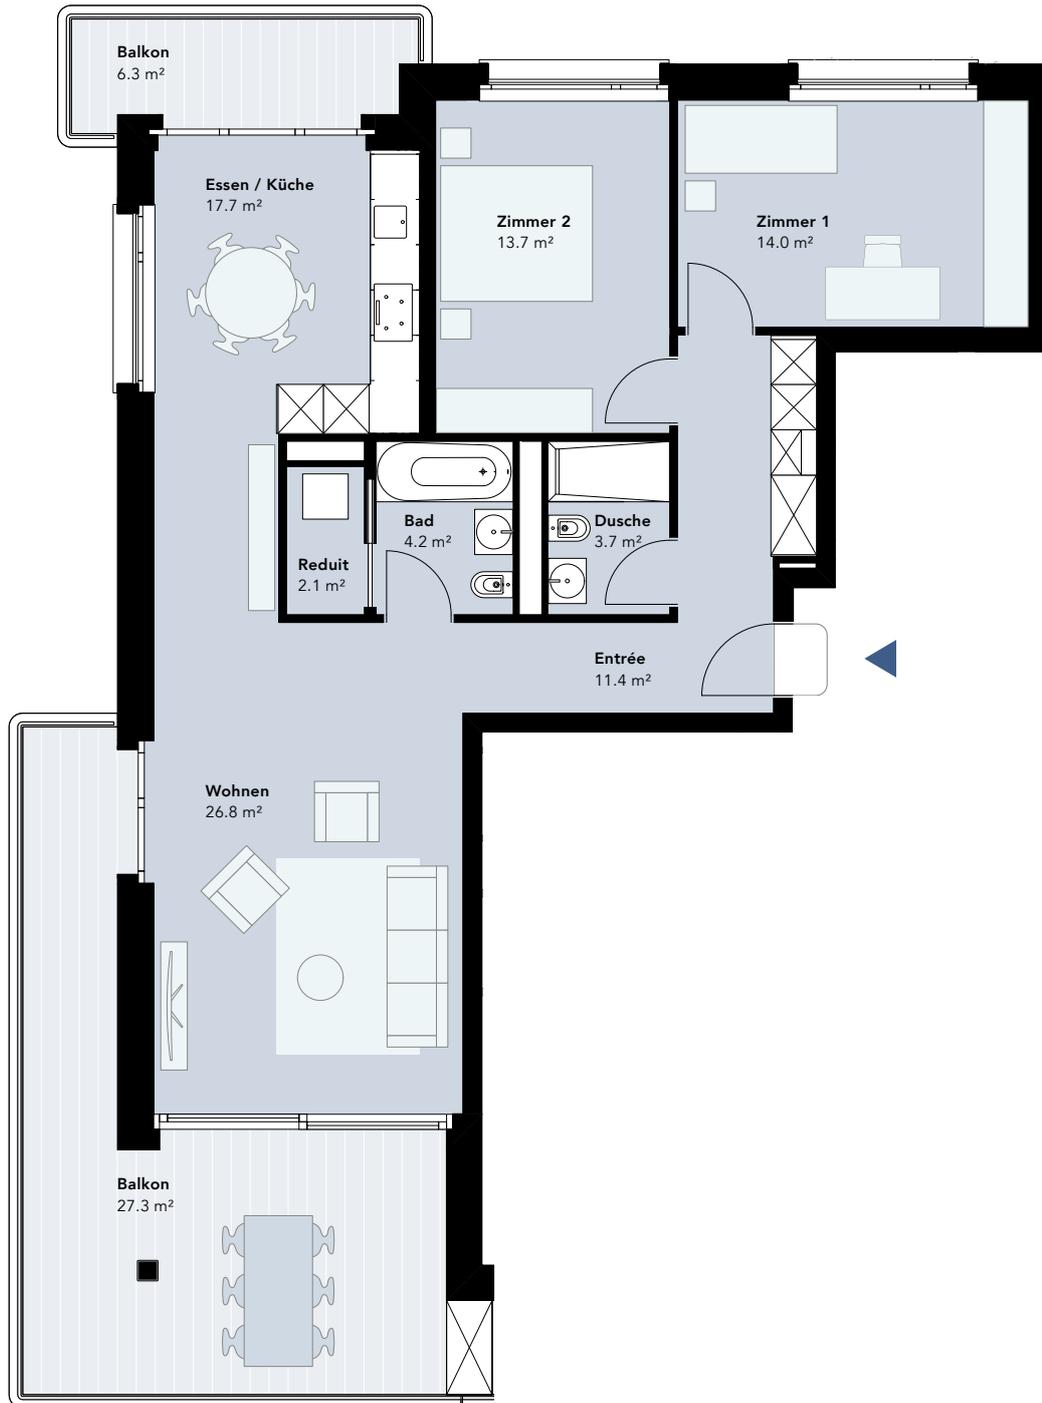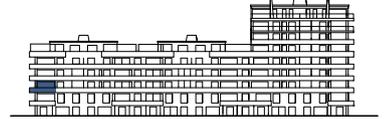

↓
Lorze





1 m (1:100)

3.5-ZIMMER-WOHNUNG

COLUMBUS
chama

Wohnung Nr. 21.203

Etage	2. OG
Typ	Etagenwohnung
Wohnfläche	93.6 m ²
Keller	10.5 m ²
Aussenfläche	33.6 m ²

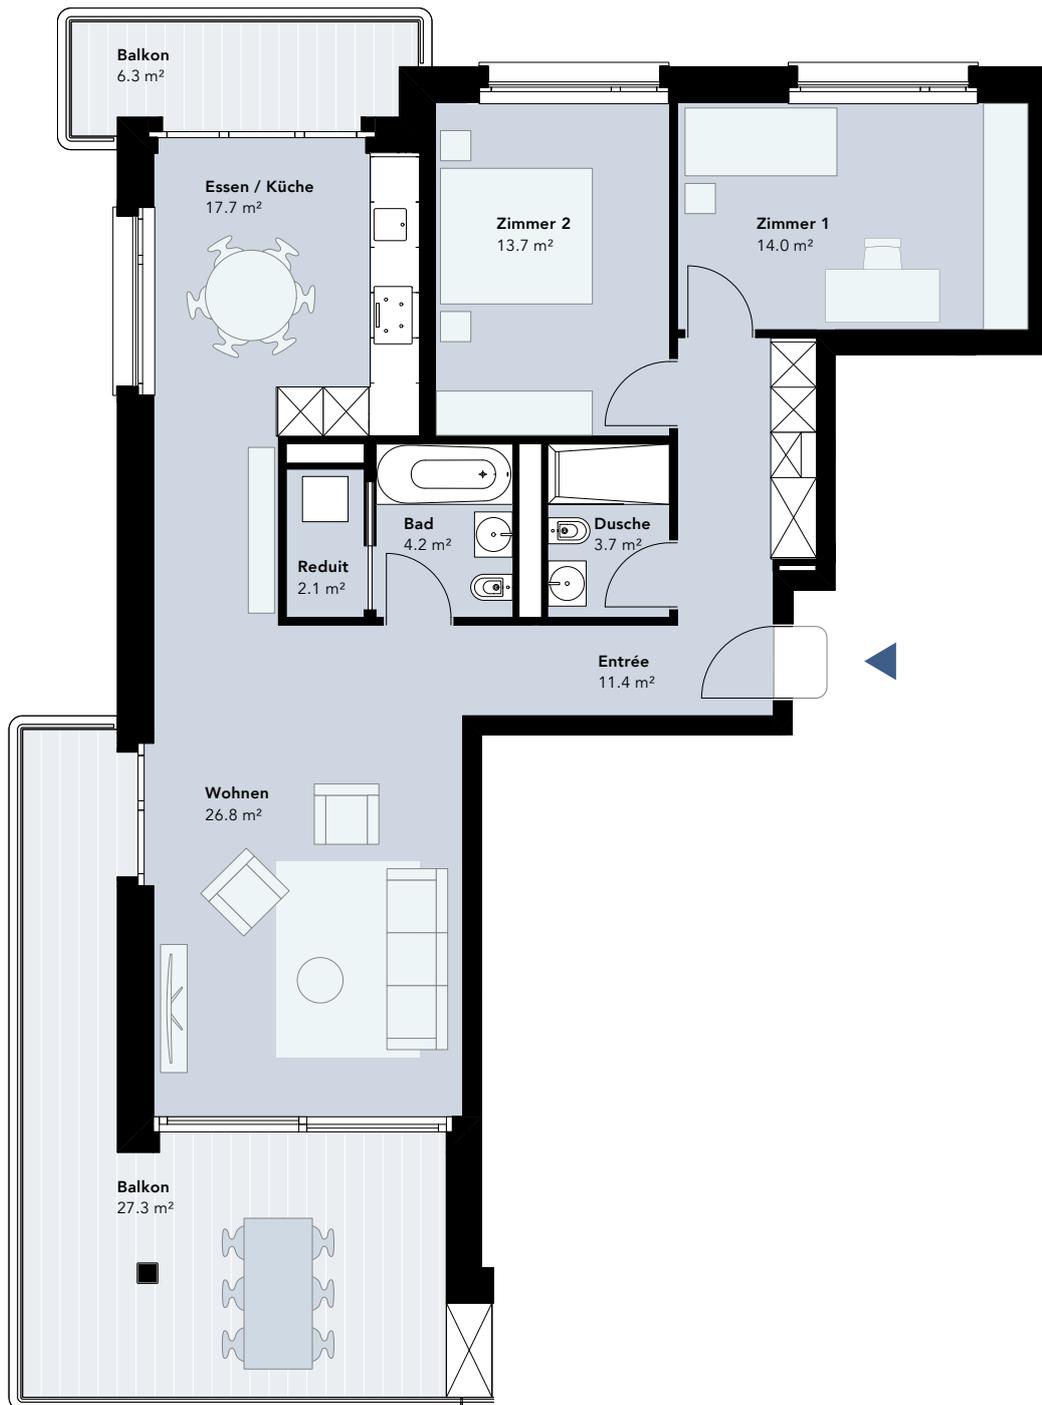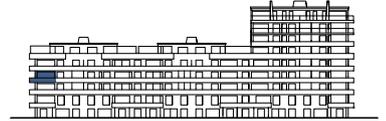

↓
Lorze




1 m (1:100)

3.5-ZIMMER-WOHNUNG

COLUMBUS
chama

Wohnung Nr. 21.302

Etage	3. OG
Typ	Etagenwohnung
Wohnfläche	93.6 m ²
Keller	13.2 m ²
Aussenfläche	33.6 m ²

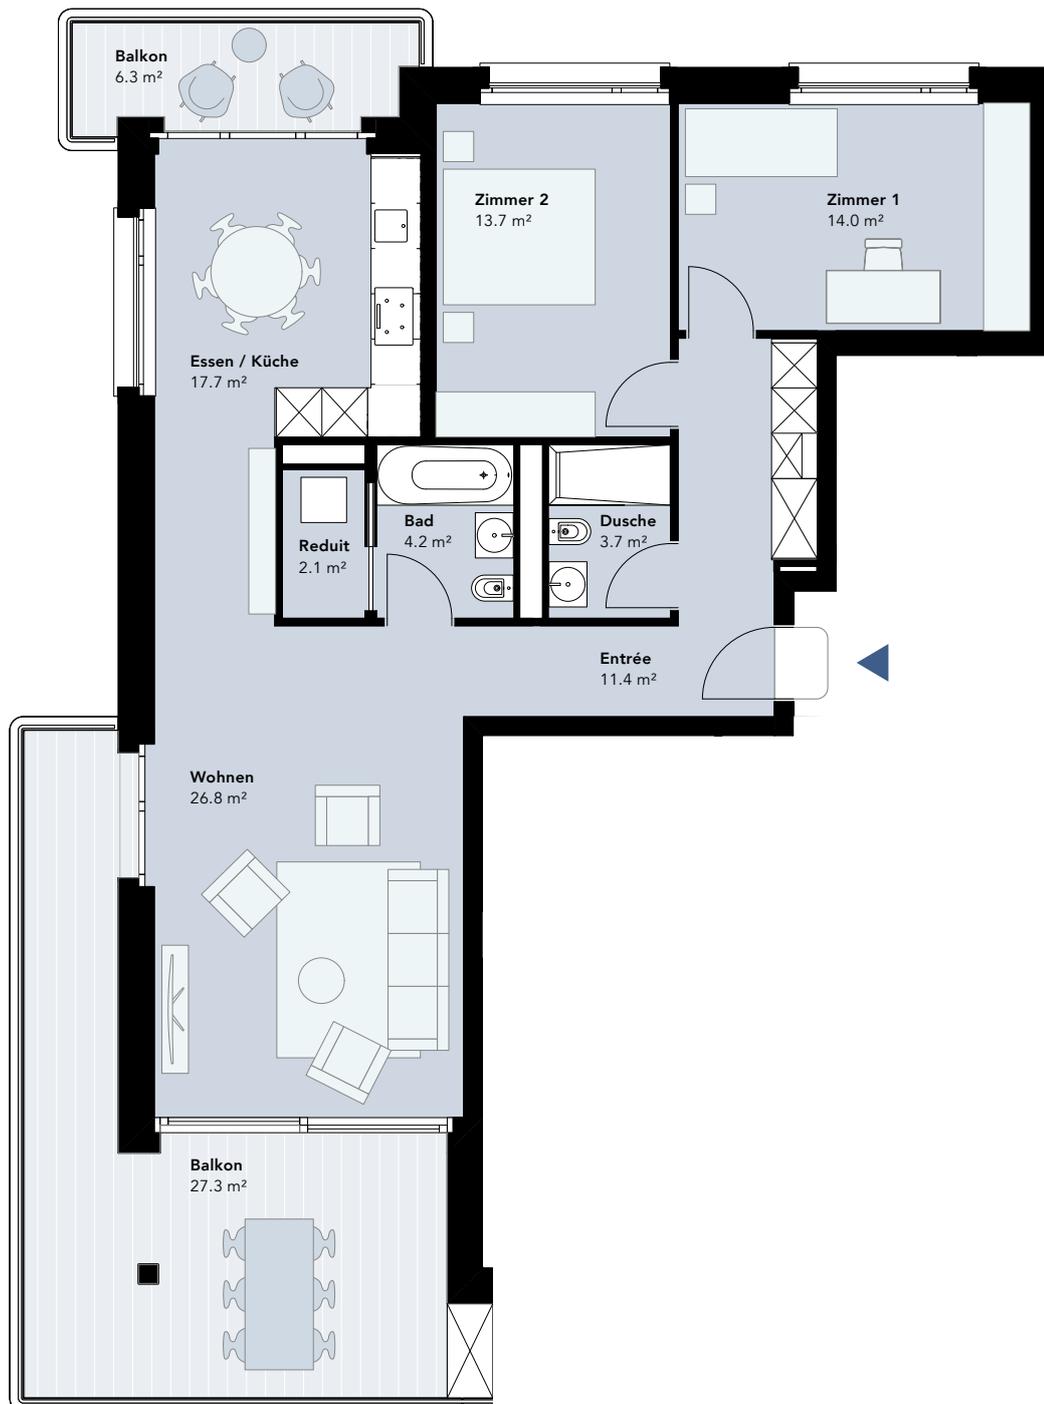

↓
Lorze



1 m (1:100)

3.5-ZIMMER-WOHNUNG

COLUMBUS
chama

Wohnung Nr. 17.2

Etage	Erdgeschoss
Typ	Etagenwohnung
Wohnfläche	104.7 m ²
Keller	10.5 m ²
Aussenfläche	13.6 m ²



↓
Lorze



1 m (1:100)

3.5-ZIMMER-WOHNUNG

COLUMBUS
chama

Wohnung Nr. 19.1

Etage	Erdgeschoss
Typ	Etagenwohnung
Wohnfläche	105.4 m ²
Keller	12.9 m ²
Aussenfläche	18.9 m ²



3.5-ZIMMER-WOHNUNG

COLUMBUS
chama

Wohnung Nr. 19.2

Etage	Erdgeschoss
Typ	Etagenwohnung
Wohnfläche	98.5 m ²
Keller	14.4 m ²
Aussenfläche	18.9 m ²




3.5-ZIMMER-WOHNUNG

COLUMBUS
chama

Wohnung Nr. 21.1

Etage	Erdgeschoss
Typ	Etagenwohnung
Wohnfläche	104.9 m ²
Keller	10.8 m ²
Aussenfläche	13.6 m ²

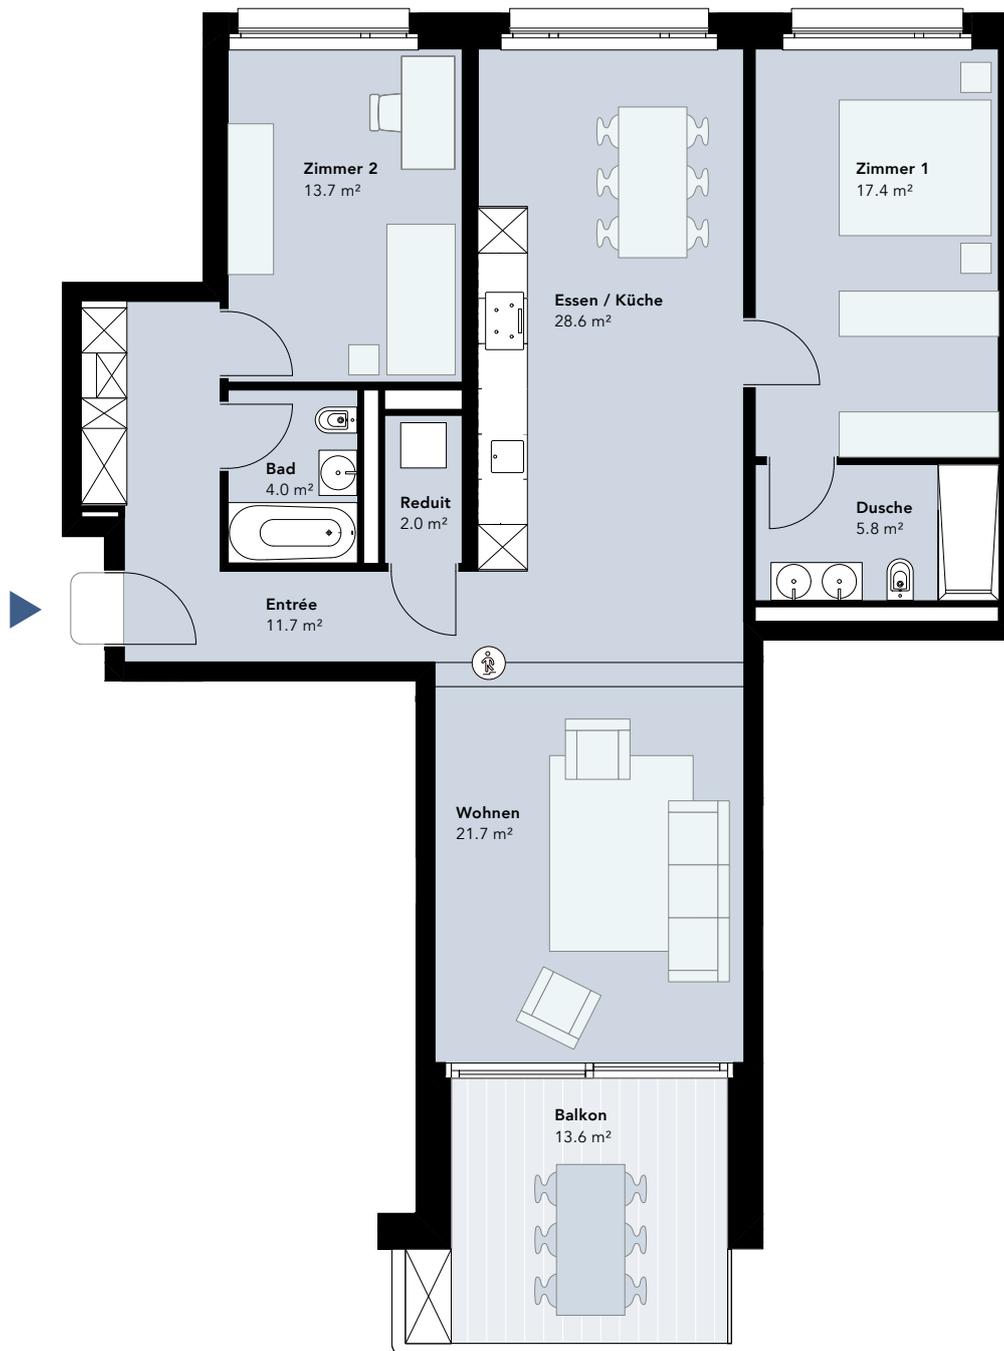

↓
Lorze



1 m (1:100)