


Weidenstrasse 50, Dornach – Gebäude 50, 1. OG Nord

Grundriss und Mietzinse

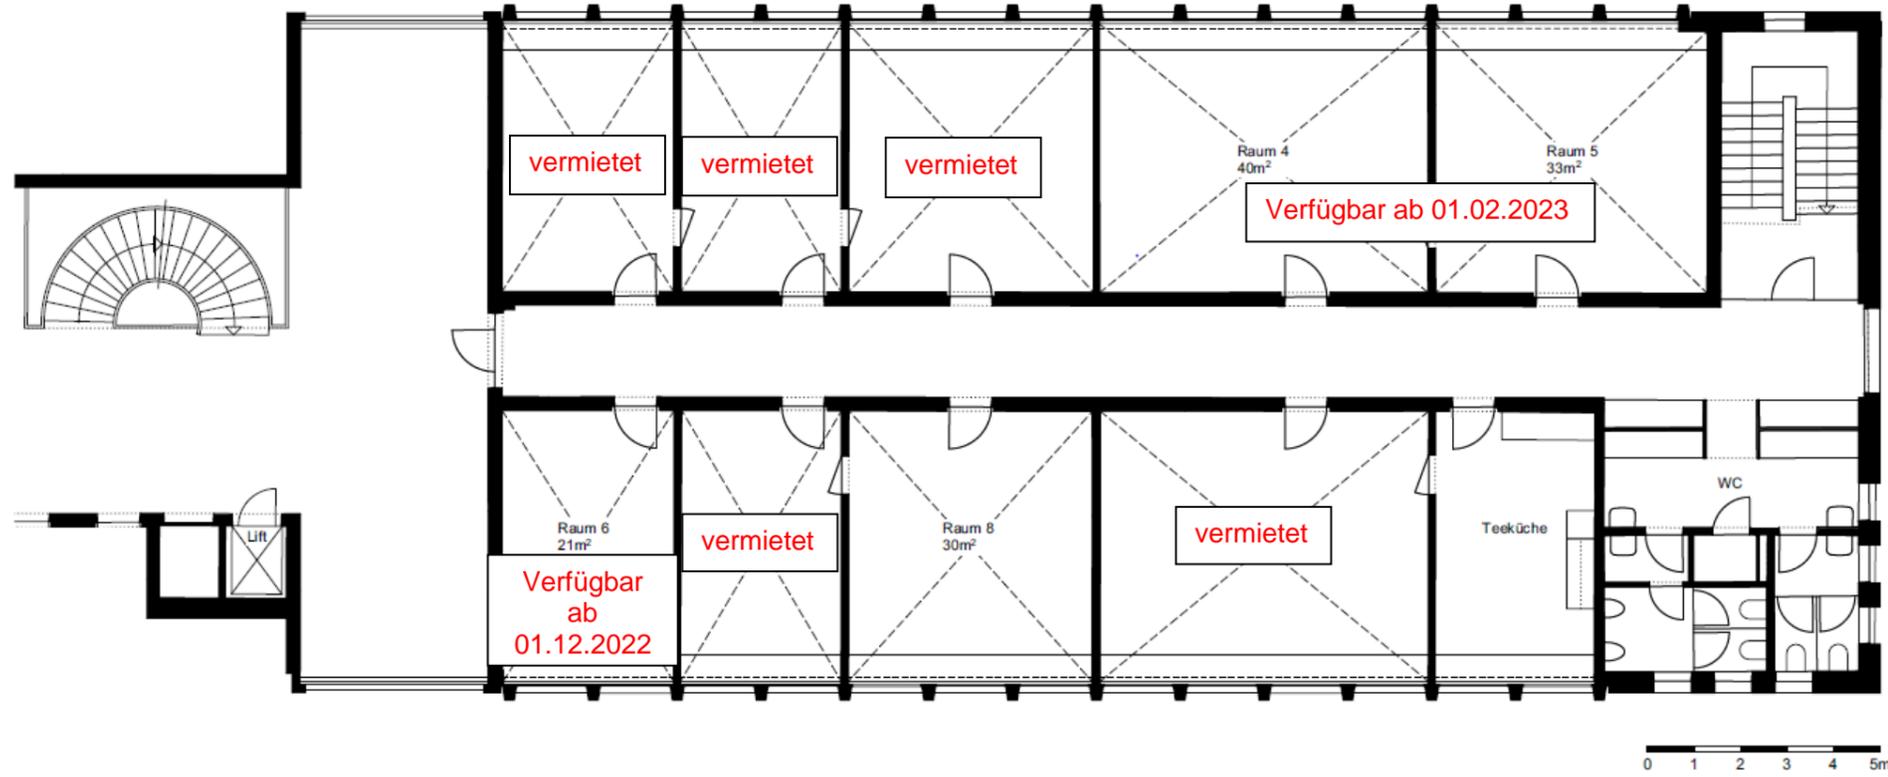

m2	Mietzins pro Monat inkl. Nebenkosten
21	410
30	590
33	665
40	790

Für mehr Informationen oder einen Besichtigungstermin: hello@wydeneck.ch